



1階平面図

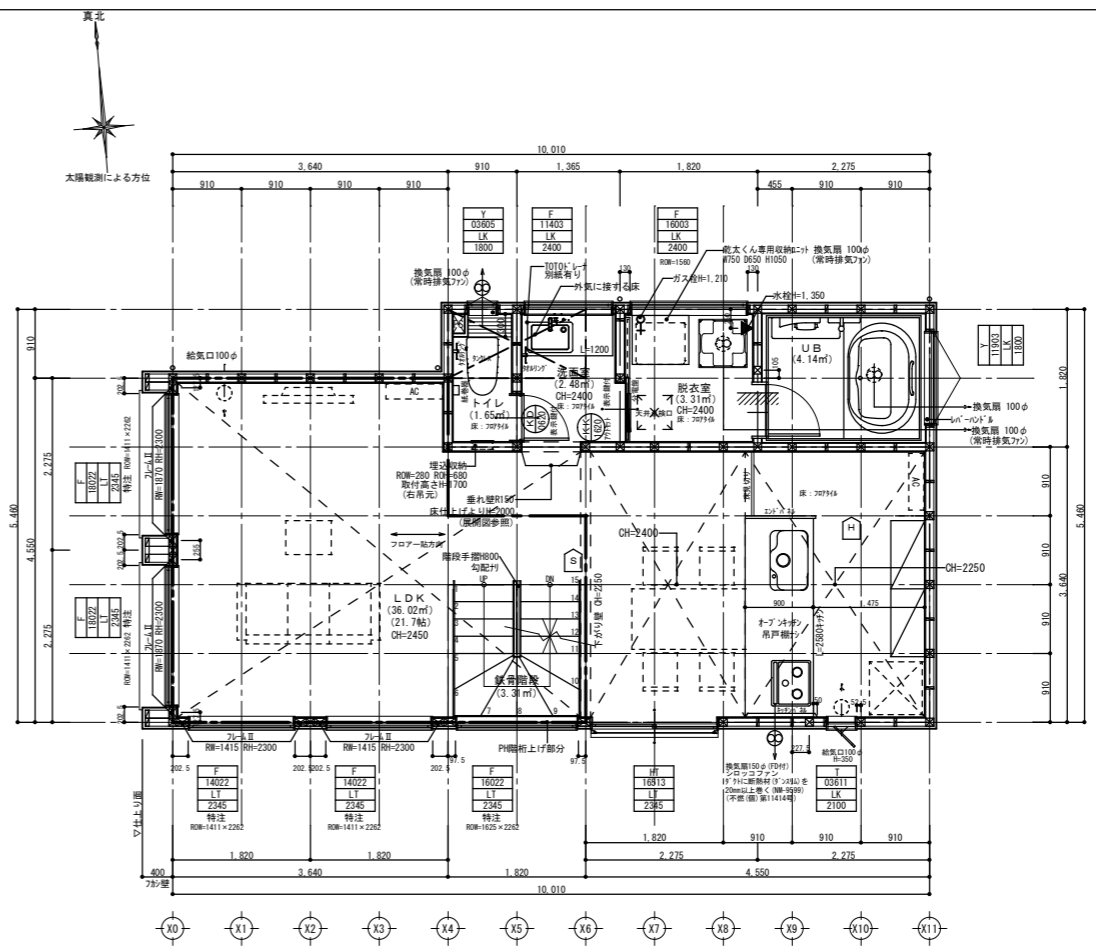

2階平面図

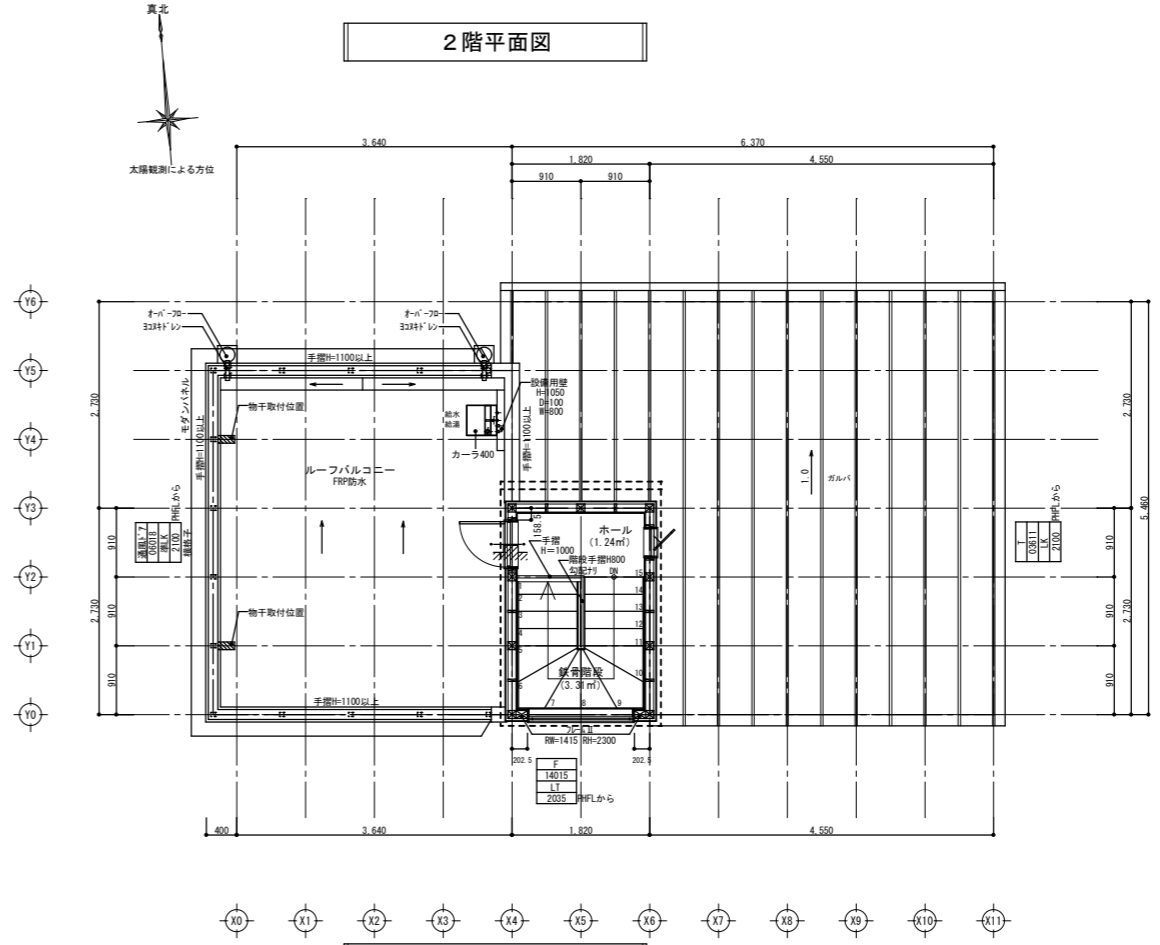

PH階平面図

■特記

- ※火気使用室の仕上げは準不燃材料とする(天井・壁)
天井:強化石膏ボード(7)12.5+ビニルクロス貼
壁:石膏ボード(7)15+ビニルクロス貼
- ※コンロ廻りは消防長の指定する有効な不燃材とする
- ※フードの材質は鋼製、ダクトはスチールダクトとする
- ※コンロ上方、離隔距離800mm以上離す(不燃材)
- ※100φ開口部は全てフード付(防火覆い)とする
- ※法28条第3項による検討 (V=30KQ)
使用コンロ 全点火時: 9.20 (kw/h)
使用フード 50Hz: 540 (m3/h)
30×0.93×9.20=256.68<540 ∴OK
- ※階段蹴上22cm以下・踏面15cm以上・有効幅75cm以上
- ※階段には手摺設置(出寸法は100mm以下)
- ※内部建具(片開き)は全てアンダーカット(1cm)とする
- ※バルコニー、フラットーフ FRP防水(認定番号DR-1552)
- ※各部屋の入口は段差のないものとする
- ※床下収納庫は床下点検口を兼ねる
- ※排気ダクトは断熱処理

防火指定なし

※法第35条、第35条の3 各室の採光及び換気について支障ありません

※火災警報器

凡例

- ☒ 煙式センサー
- ☒ 熱式センサー
- ☒ 防: 防火設備



リストホームズ株式会社一級建築士事務所
1級建築士登録 第331087号
荒田 康泰

設計
R6.03.01
根岸

施工承認	
0215	図面修正
0216	2階天井高変更
0227	図面修正
0301	図面修正

図面変更履歴	
0314	図面修正

縮尺	
1/100	
工事名	
2024/ 4/ 1	

工事名	
藤沢市片瀬山一丁目 新築工事	
図面名	
平面図	

図面 No
意-3