
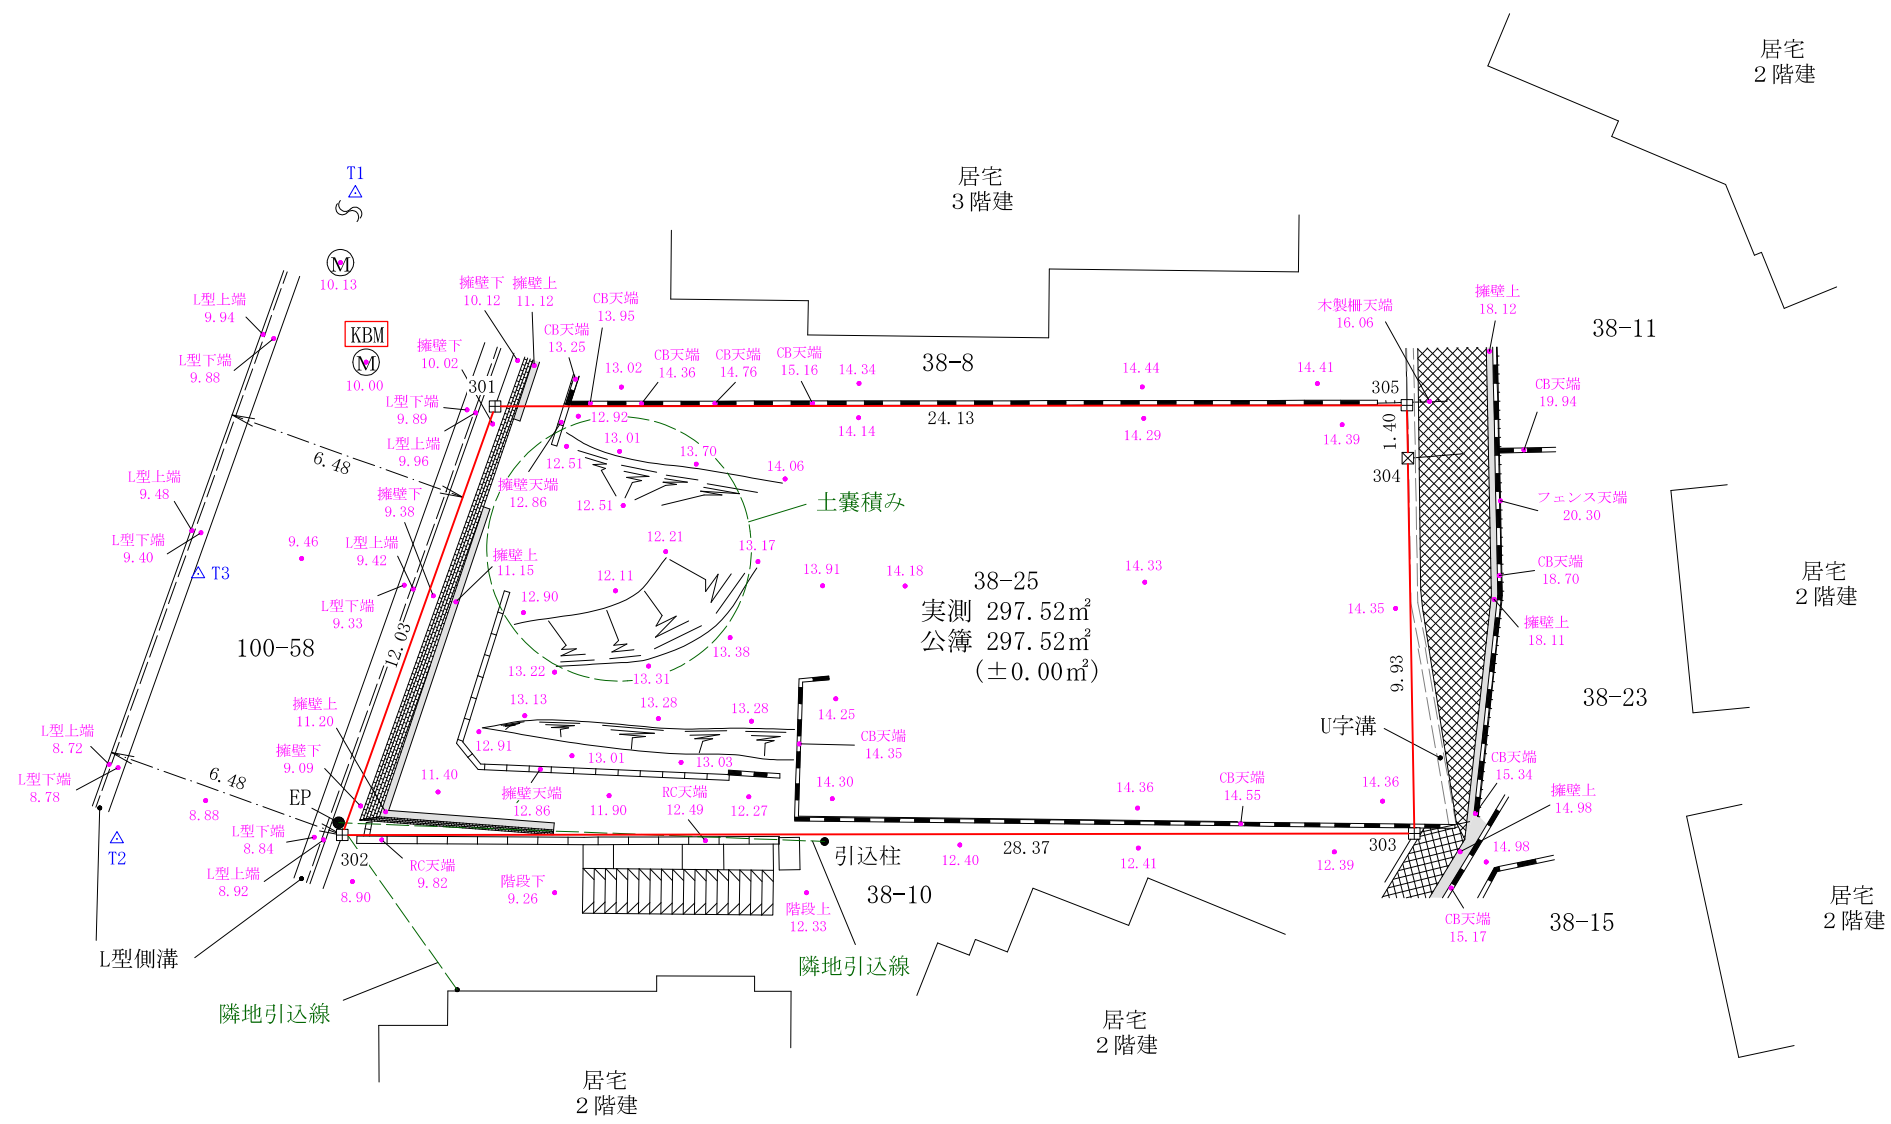


仮図

点名	X	Y
T1	500.000	500.000
T2	473.370	477.444
T3	479.221	481.863

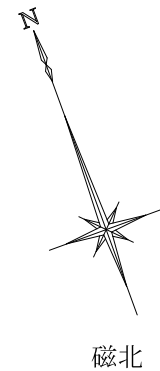

座標求積表

地番		38-25				
点名	標識	X	Y	$X_{n+1} - X_{n-1}$	$Y_n (X_{n+1} - X_{n-1})$	
301	民・コンクリート杭	480.702	490.764	-1.049	-514.811436	
302	民・コンクリート杭	471.430	483.085	-18.939	-9149.146815	
303	民・コンクリート杭	461.763	509.758	-0.276	-140.693208	
304	プラスチック杭	471.154	512.995	10.716	5497.254420	
305	民・コンクリート杭	472.479	513.452	9.548	4902.439696	
				倍面積	595.042657	㎡
				面積	297.5213285	㎡
				地積	297.52	㎡

杭記号	杭種
☐	民・コンクリート杭
⊗	プラスチック杭
△	任意基準点

令和6年5月9日作成

図面名	現況平面図	縮尺	1/200
所在地番	横浜市青葉区美しが丘二丁目38番25		
図面作成	土地家屋調査士法人ハヤオ測量 社員 土地家屋調査士 石垣 駿 藤沢市藤沢四丁目5番3号3F TEL 0466-29-1130 FAX 0466-29-1131		