


仮図

※立会を行っているため境界は確定していません。

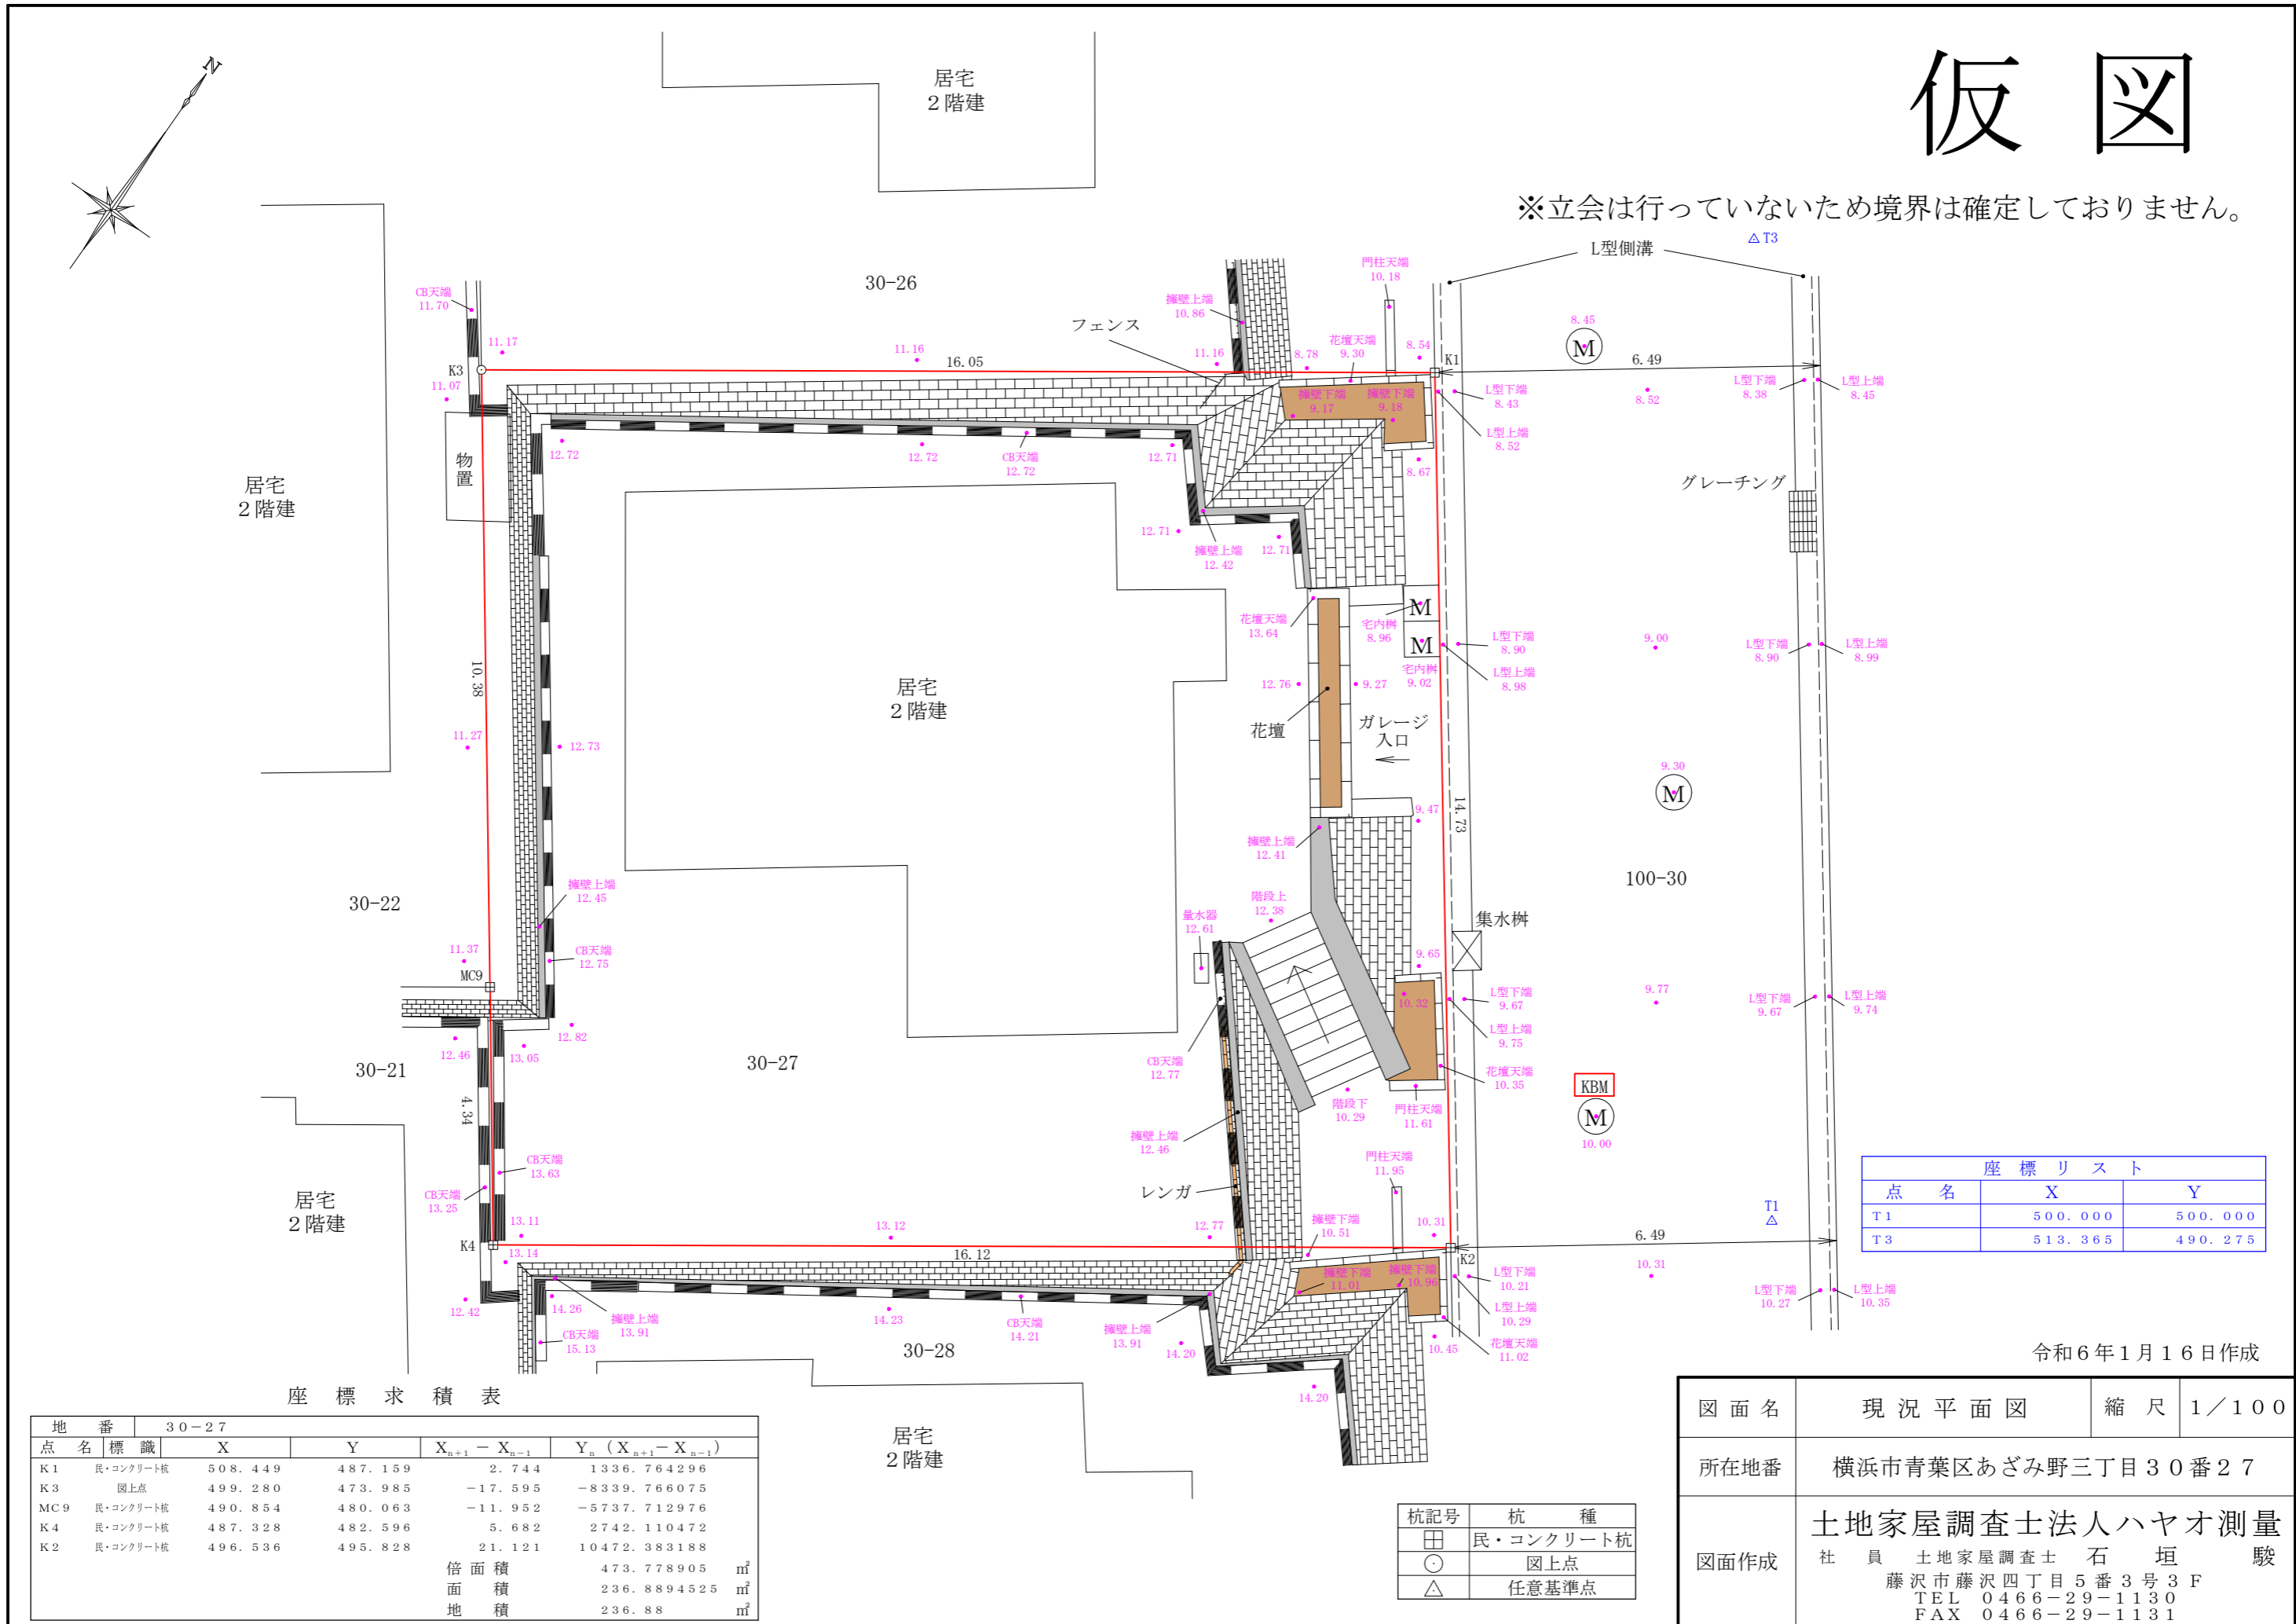

点名	X	Y
T1	500.000	500.000
T3	513.365	490.275

座標求積表

地番	30-27					
点名	標識	X	Y	$X_{n+1} - X_{n-1}$	$Y_n (X_{n+1} - X_{n-1})$	
K1	民・コンクリート杭	508.449	487.159	2.744	1336.764296	
K3	図上点	499.280	473.985	-17.595	-8339.766075	
MC9	民・コンクリート杭	490.854	480.063	-11.952	-5737.712976	
K4	民・コンクリート杭	487.328	482.596	5.682	2742.110472	
K2	民・コンクリート杭	496.536	495.828	21.121	10472.383188	
				倍面積	473.778905	m ²
				面積	236.8894525	m ²
				地積	236.88	m ²

令和6年1月16日作成

図面名	現況平面図	縮尺	1/100
所在地番	横浜市青葉区あざみ野三丁目30番27		
図面作成	土地家屋調査士法人ハヤオ測量 社員 土地家屋調査士 石垣 駿 藤沢市藤沢四丁目5番3号3F TEL 0466-29-1130 FAX 0466-29-1131		

杭記号	杭種
⊕	民・コンクリート杭
○	図上点
△	任意基準点