



他社の図面を利用した受注行為は致しません。

New moral standard

私たちはエクステリア&ガーデンデザイナーの知的財産を守るキャンペーンに賛同しています。

※立地条件 施工方法により、図面と差異が生じる場合があります。
※イメージパースによるものなので完璧ではございません。
※コンクリートの性質上クラックや色むらが入る場合もございます。
※図面上の寸法であり、現地とは大きく異なる場合があります。
※電気・水道の支給をお願い致します。




立面図

親子門扉:YKK AP ルシアス門扉_P01型 04・10-12(ブラック)
ドアストッパー付

ポーチ+アプローチ
リビエラ セラミックタイル エタニティ(ブラック)

照明:未定
インターホンカバー:OnlyOne カバープラス タイプ(エイジングブラック)
表札:未定
ポスト:LIXIL エクスポスト_フラット横型ポスト 前入れ前取り出し(ブラック)

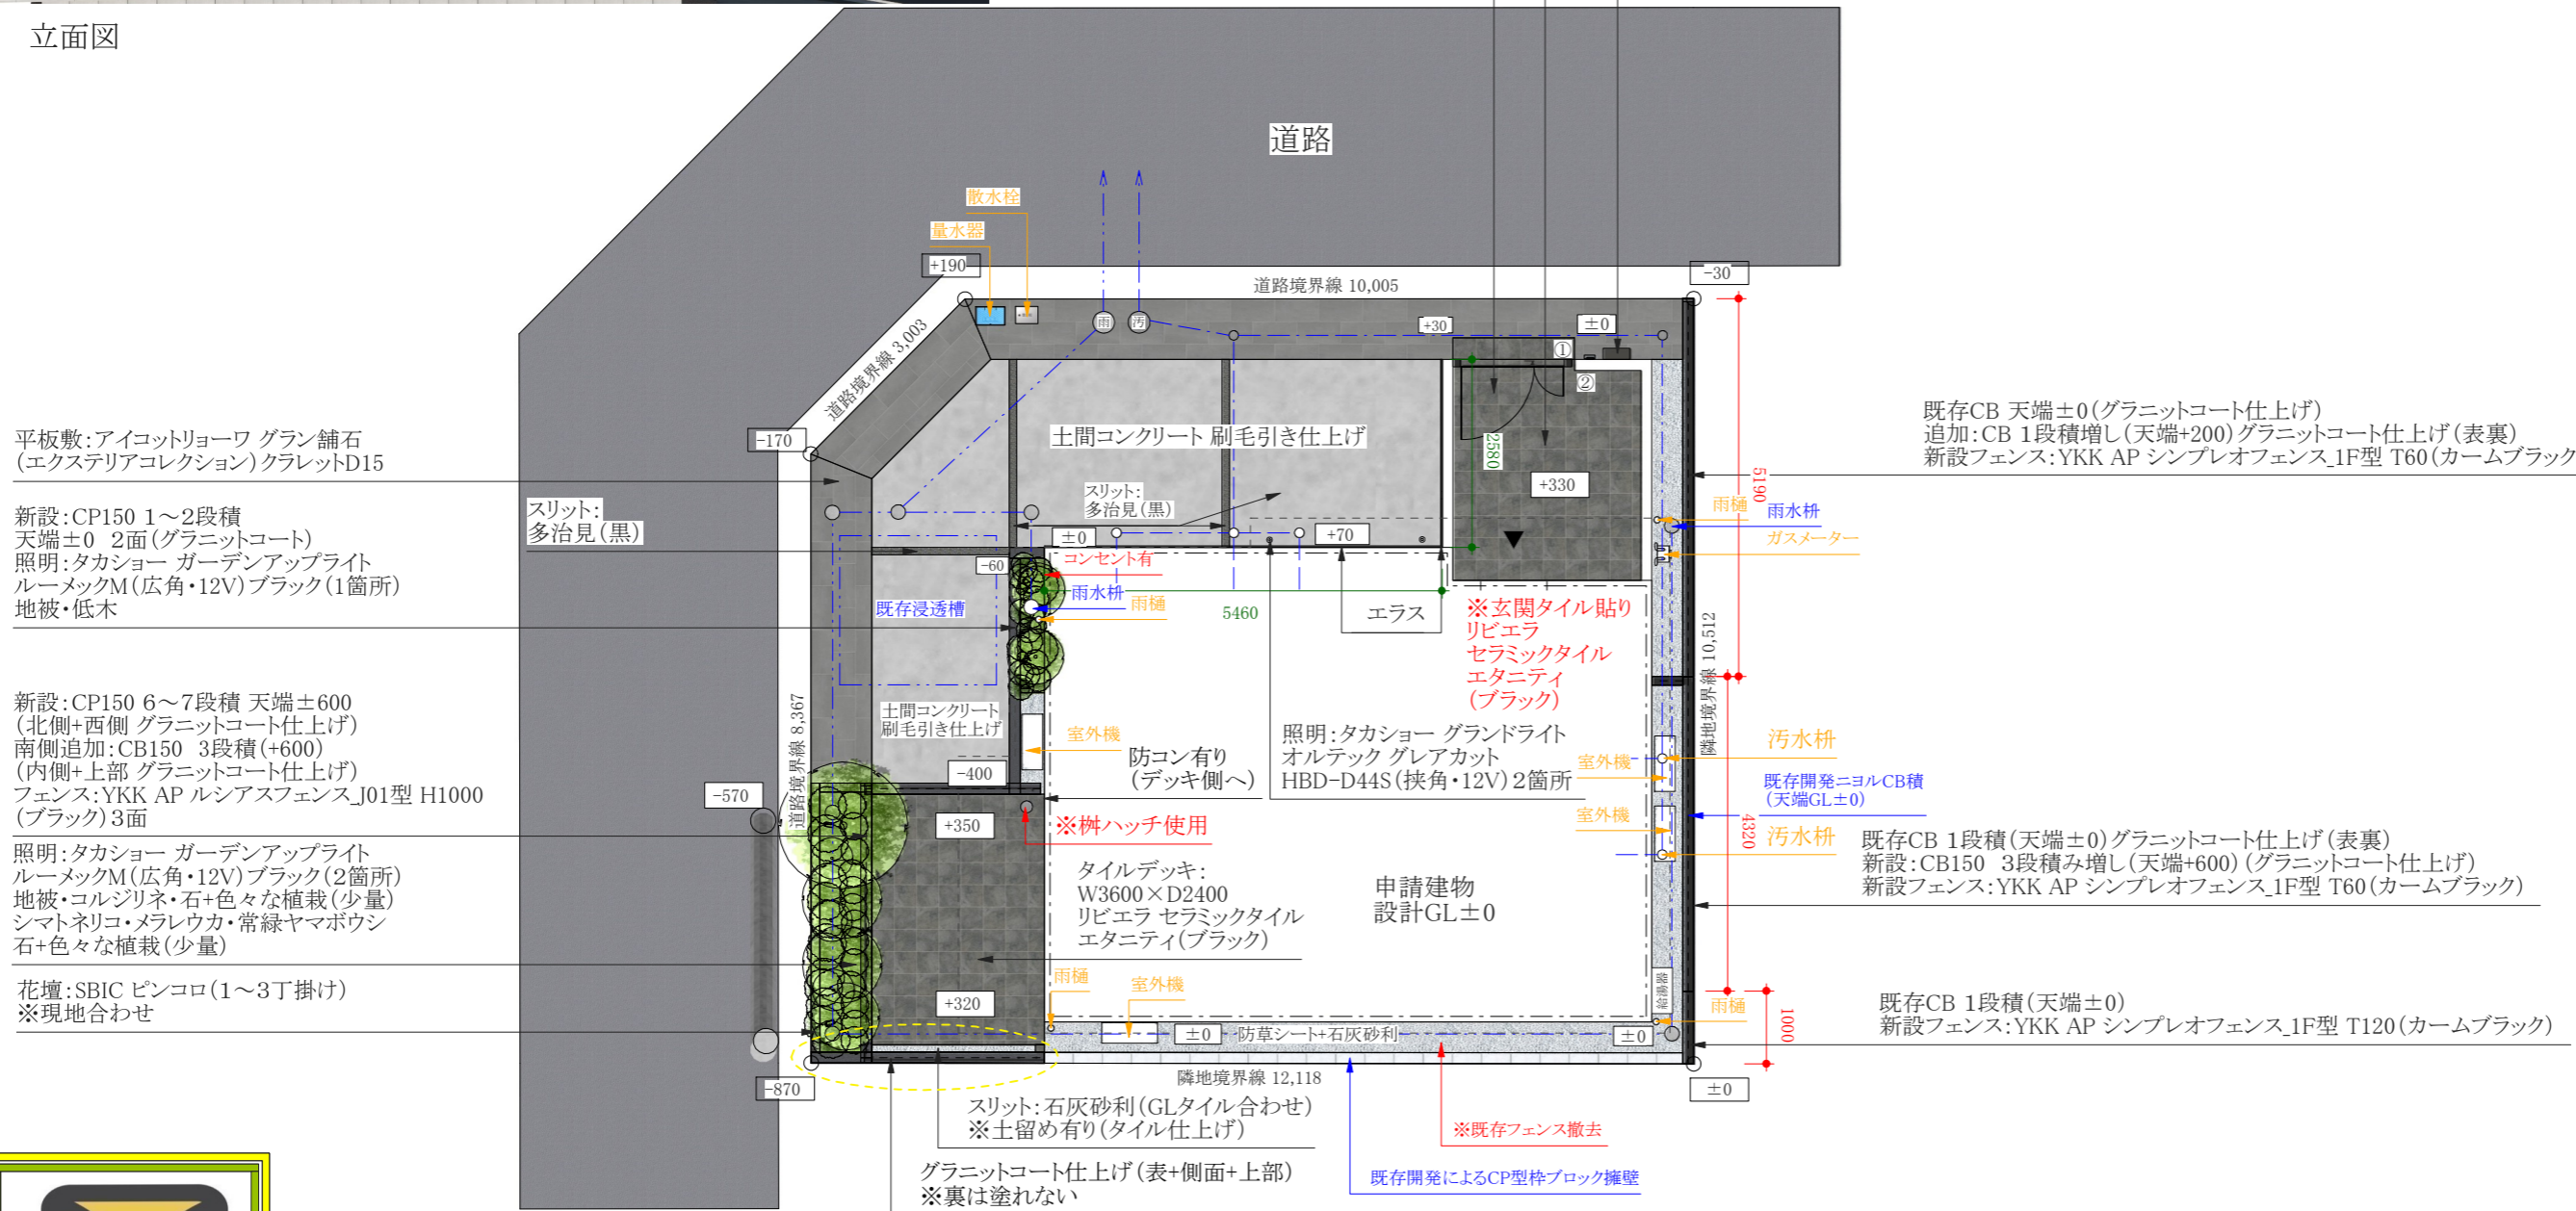

平板敷:アイコトリョーワ グラン 舗石
(エクステリアコレクション)クラレットD15

新設:CP150 1~2段積
天端±0 2面(グラニットコート)
照明:タカショー ガーデンアップライト
ルーメックM(広角・12V)ブラック(1箇所)
地被・低木

新設:CP150 6~7段積 天端±600
(北側+西側 グラニットコート仕上げ)
南側追加:CB150 3段積(+600)
(内側+上部 グラニットコート仕上げ)
フェンス:YKK AP ルシアスフェンス_J01型 H1000
(ブラック)3面


照明:タカショー ガーデンアップライト
ルーメックM(広角・12V)ブラック(2箇所)
地被・コルジリネ・石+色々な植栽(少量)
シマトネリコ・メラレウカ・常緑ヤマボウシ
石+色々な植栽(少量)

花壇:SBIC ピンコロ(1~3丁掛け)
※現地合わせ

既存CB 天端±0(グラニットコート仕上げ)
追加:CB 1段積増し(天端+200)グラニットコート仕上げ(表裏)
新設フェンス:YKK AP シンプレオフェンス_1F型 T60(カームブラック)

既存CB 1段積(天端±0)グラニットコート仕上げ(表裏)
新設:CB150 3段積み増し(天端+600)(グラニットコート仕上げ)
新設フェンス:YKK AP シンプレオフェンス_1F型 T60(カームブラック)

既存CB 1段積(天端±0)
新設フェンス:YKK AP シンプレオフェンス_1F型 T120(カームブラック)

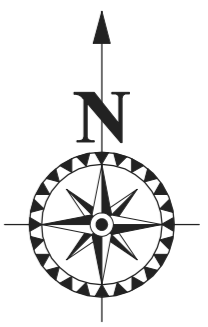


YOUKOUEN
LANDSCAPES

営業担当: 葉月
設計担当: 吉岡

Scale 100/1
Date 2023/5/12

EXTERIOR PLAN
リストホームズ新石川1号棟外構イメージパース