



他社の図面を利用した受注行為は致しません。

New moral standard

私たちはエクステリア&ガーデンデザイナーの知的財産を守るキャンペーンに賛同しています。

※立地条件 施工方法により、図面と差異が生じる場合があります。  
※イメージパースによるものなので完璧ではございません。  
※コンクリートの性質上クラックや色むらが入る場合もございます。  
※図面上の寸法であり、現地とは大きく異なる場合があります。  
※電気・水道の支給をお願い致します。




立面図

親子門扉:YKK AP ルシアス門扉\_P01型 04・10-12(ブラック)  
ドアストッパー付

ポーチ+アプローチ  
リビエラ セラミックタイル エタニティ(ブラック)

照明:未定  
インターホンカバー:OnlyOne カバープラス タイプ(エイジングブラック)  
表札:未定  
ポスト:LIXIL エクスポスト\_フラット横型ポスト 前入れ前取り出し(ブラック)

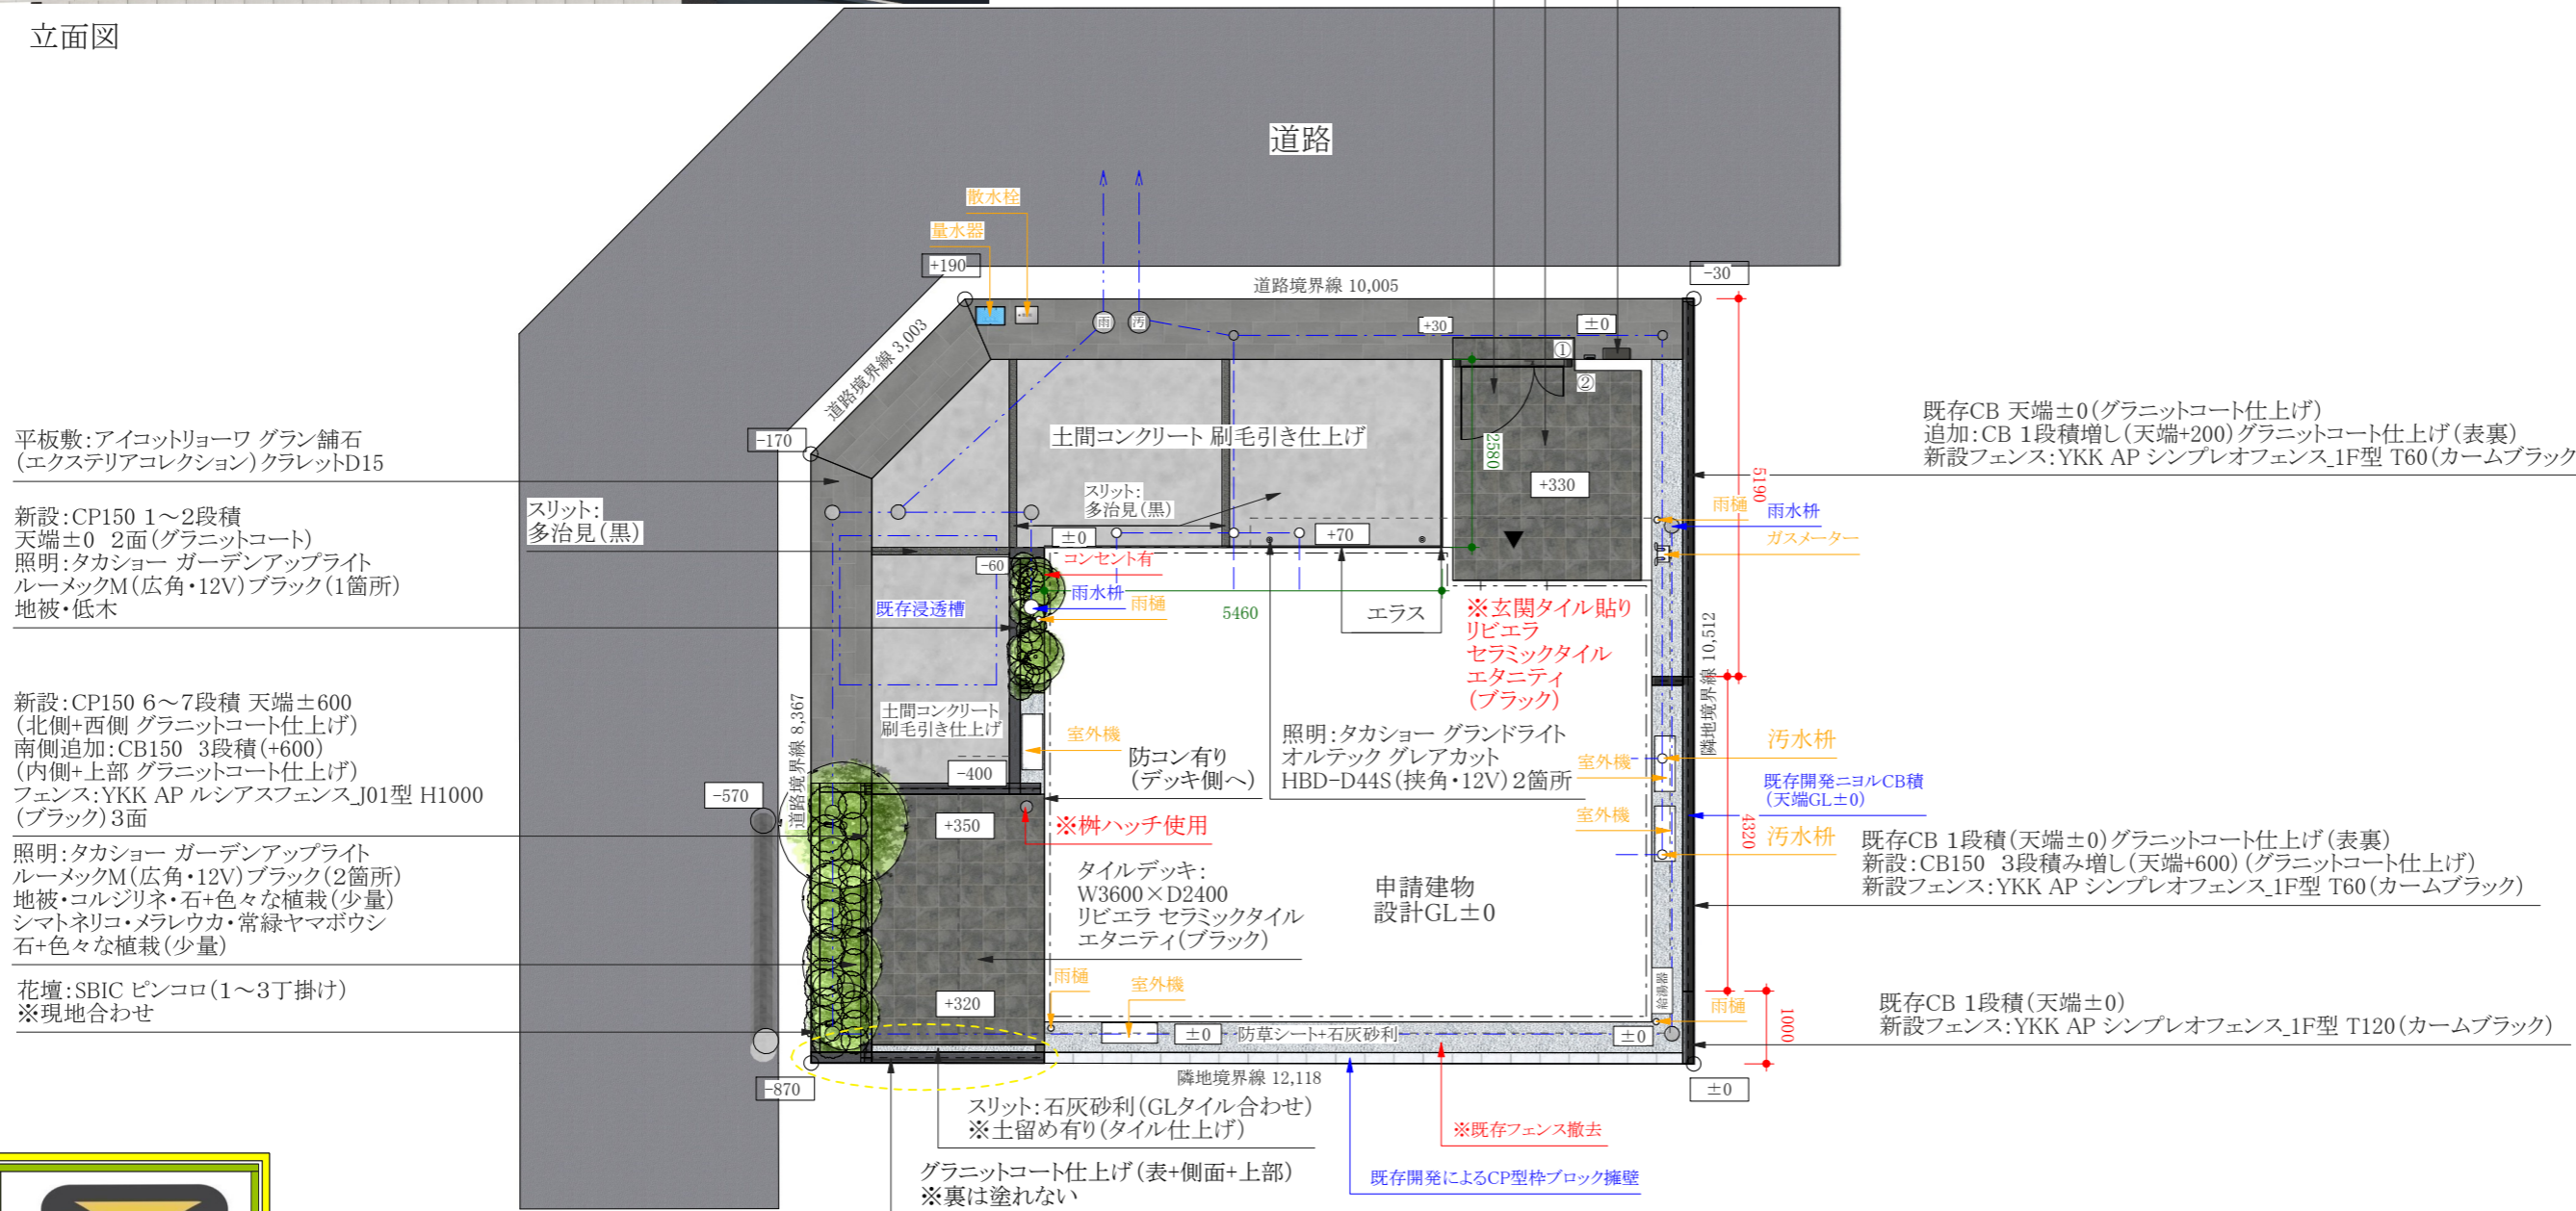

平板敷:アイコトリョーワ グラン 舗石  
(エクステリアコレクション)クラレットD15

新設:CP150 1~2段積  
天端±0 2面(グラニットコート)  
照明:タカショー ガーデンアップライト  
ルーメックM(広角・12V)ブラック(1箇所)  
地被・低木

新設:CP150 6~7段積 天端±600  
(北側+西側 グラニットコート仕上げ)  
南側追加:CB150 3段積(+600)  
(内側+上部 グラニットコート仕上げ)  
フェンス:YKK AP ルシアスフェンス\_J01型 H1000  
(ブラック)3面


照明:タカショー ガーデンアップライト  
ルーメックM(広角・12V)ブラック(2箇所)  
地被・コルジリネ・石+色々な植栽(少量)  
シマトネリコ・メラレウカ・常緑ヤマボウシ  
石+色々な植栽(少量)

花壇:SBIC ピンコロ(1~3丁掛け)  
※現地合わせ

既存CB 天端±0(グラニットコート仕上げ)  
追加:CB 1段積増し(天端+200)グラニットコート仕上げ(表裏)  
新設フェンス:YKK AP シンプレオフェンス\_1F型 T60(カームブラック)

既存CB 1段積(天端±0)グラニットコート仕上げ(表裏)  
新設:CB150 3段積み増し(天端+600)(グラニットコート仕上げ)  
新設フェンス:YKK AP シンプレオフェンス\_1F型 T60(カームブラック)

既存CB 1段積(天端±0)  
新設フェンス:YKK AP シンプレオフェンス\_1F型 T120(カームブラック)

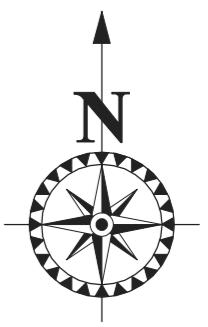


**YOUKOUEN**  
LANDSCAPES

営業担当: 葉月  
設計担当: 吉岡

Scale 100/1  
Date 2023/5/12

EXTERIOR PLAN  
リストホームズ新石川1号棟外構イメージパース



他社の図面を利用した受注行為は致しません。

New moral standard

私たちはエクステリア&ガーデンデザイナーの知的財産を守るキャンペーンに賛同しています。

※立地条件 施工方法により、図面と差異が生じる場合があります。  
※イメージパースによるものなので完璧ではございません。  
※コンクリートの性質上クラックや色むらが入る場合もございます。  
※図面上の寸法であり、現地とは大きく異なる場合があります。  
※電気・水道の支給をお願い致します。



立面図

平板敷: アイコトリョウワ グラン舗石  
(エクステリアコレクション) Gカリラ D25

照明: タカショー グランドライト  
オルテック グレアカット  
HBD-D44S (挟角・12V) 2箇所

新設CB150 9段積 H1600 (GLから仕上がりで天端+1420)  
グラニットコート仕上げ (表裏)  
笠木: LIXIL コーピングW220 (ブラック) (2面)  
植栽: コルジリネ・マホニアコンヒューサー・ヤブラン・地被  
照明: タカショー ガーデンアップライトルーメックM (12V)  
(ブラック)

親子門扉: YKK AP ルシラス門扉\_P01型 04・10-12 (ブラック)  
ドアストッパー付 (90度以上は開くように) ※門扉の高さ現場調整

アプローチ+ポーチ+玄関:  
リビエラ セラミックタイル エタニティ (ブラック)  
※ドアストッパー付 (アプローチ段差有)  
※ハッチ使用

門袖: 新設CB150+120 (目地現場合わせ)  
9段積 H1600 (GLから仕上がりで天端+1420)  
グラニットコート仕上げ (表裏)  
笠木: LIXIL コーピングW220 (ブラック)  
※笠木越境注意! 境界隙間: パサモル  
照明: タカショー ドットレスLEDバー低W1000  
レール付 深型 電球色  
ポスト: LIXIL エクスポスト フラット横型ポスト  
前入れ後ろ取り出し (ブラック)  
(※オプション: 埋込仕様)  
インターホンカバー:  
植栽: マホニアコンヒューサー・ヤブラン・地被

新設: CB150 4~5段積  
(GLから仕上がりでCB天端±0)  
グラニットコート仕上げ (表裏)  
フェンス: YKK AP ルシラスフェンス  
Lite\_B03型 H800 (ブラック)  
(2面) 天端+1400


照明: タカショー ガーデンアップライト  
ルーメックM (ブラック・12V・広角)  
列柱: LIXIL デザイナーズパーツ (門袖に高さ合わせる)  
柱材70×70 H1500 (ブラック) (※樹要確認)  
植栽: シマトネリコ・石+色々な植栽 (少量)・地被

防草シート+石灰砂利

立水栓: OnlyOne カラーアルミ立栓柱 H1200 (ブラック)  
水栓パン: OnlyOne スクエアパン (ブラック)  
※露出配管有

既存開発ニールCB積 (天端GL±0)  
追加CB: CB150 3段積み増し (天端+600)  
グラニットコート仕上げ (表裏)  
フェンス: YKK AP ルシラスフェンス  
J01型 H1200 (ブラック) 天端+1800

既存RC擁壁 (天端GL±0) ※コア抜き  
フェンス: YKK AP シンプレオ 高所用フェンス\_2F型 T120 (カームブラック)  
既存9m分 (隣地フェンスとラップさせる)

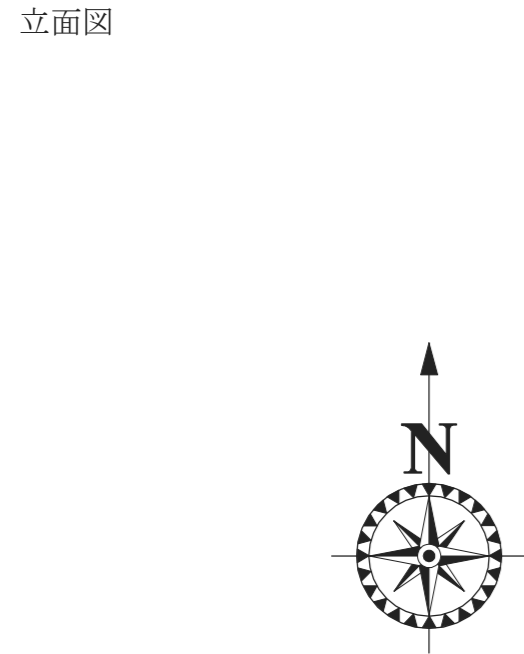

スリット: エラス

スリット: 多治見 (黒)

片開門扉: YKK AP シンプレオ\_1型  
06-10S (ブラック) (土間+砂利との段差有)  
新設CB4段積 (見え高3段) (天端+675)  
グラニットコート仕上げ (表裏)  
フェンス: YKK AP シンプレオフェンス\_1F型 T60  
(カームブラック)

※フェンス、門扉を  
1号棟フェンス天端に合わせる

防草シート+石灰砂利

隣地: CB+フェンス

隣地: コア抜き  
フェンス: YKK AP シンプレオフェンス\_1F型 T120  
(カームブラック)

※既存側溝撤去 (要確認)

既存フェンス+基礎 撤去

防草シート+石灰砂利

9000 既存開発ニールRC擁壁 (天端GL±0)

既存RC擁壁 (天端GL±0) ※コア抜き  
フェンス: YKK AP シンプレオ 高所用フェンス\_2F型 T120 (カームブラック)  
既存9m分 (隣地フェンスとラップさせる)



YOUKOUEN LANDSCAPES

営業担当: 葉月

設計担当: 吉岡

Scale 100/1


Date 2023/5/12

EXTERIOR PLAN

リストホームズ新石川2号棟外構イメージパース



立面図

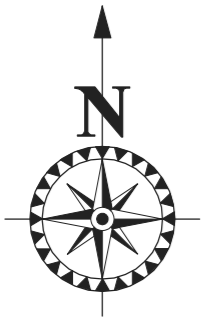

他社の図面を利用した受注行為は致しません。

**New moral standard**

私たちはエクステリア&ガーデンデザイナーの知的財産を守るキャンペーンに賛同しています。

※立地条件 施工方法により、図面と差異が生じる場合があります。  
 ※イメージパースによるものなので完璧ではございません。  
 ※コンクリートの性質上クラックや色むらが入る場合もございます。  
 ※図面上の寸法であり、現地とは大きく異なる場合があります。  
 ※電気・水道の支給をお願い致します。

門袖:CB150 W1335 H1600 9段積(天端+1600)  
 グラニットコート仕上げ  
 笠木:LIXIL コーピングW220(ブラック)

片開門扉:YKK AP ルシアス門扉\_P01型 10-12(ブラック・ドアストッパー付)

枕木材70×70 H1600(4本)

門袖:CB150+120(目地現場合わせ)W3005 H1600  
 8段積(天端+1600)  
 グラニットコート仕上げ  
 笠木:LIXIL コーピングW220(ブラック)  
 照明:タカショー ドットレスLEDバー低Wタイプ  
 W1000.レール付 深型 電球色  
 インターホンカバー:OnlyOne カバープラス タイプ(エイジングブラック)  
 ポスト:LIXIL エクスポスト\_フラット横型ポスト 前入れ後ろ取り出し(ブラック)  
 ※オプション:埋込仕様  
 植栽:低木・地被

ポーチ+玄関  
 リビエラ セラミックタイル エタニティ(ブラック)  
 ※柵はハッチ仕様

照明:タカショー ガーデンアップライトルーメックM(ブラック)  
 1箇所(12V)  
 植栽:シマトネリコ・オリーブ・地被

フェンス:YKK AP シンプルオフェンス H800(ブラック)

フェンス:YKK AP シンプルオ 高所用フェンス\_2F型 T120(カームブラック)


平板敷:アイコトヨウワ グラン舗石  
 (エクステリアコレクション)Gカリラ  
 D25 300×600

スリット:多治見(黒)

土間コンクリート  
 刷毛引き仕上げ

スリット:多治見(黒)

照明:タカショー ガーデンアップライト ルーメックM  
 1箇所(12V・ブラック)  
 植栽:シマトネリコ・石+少量の色々な植栽・地被

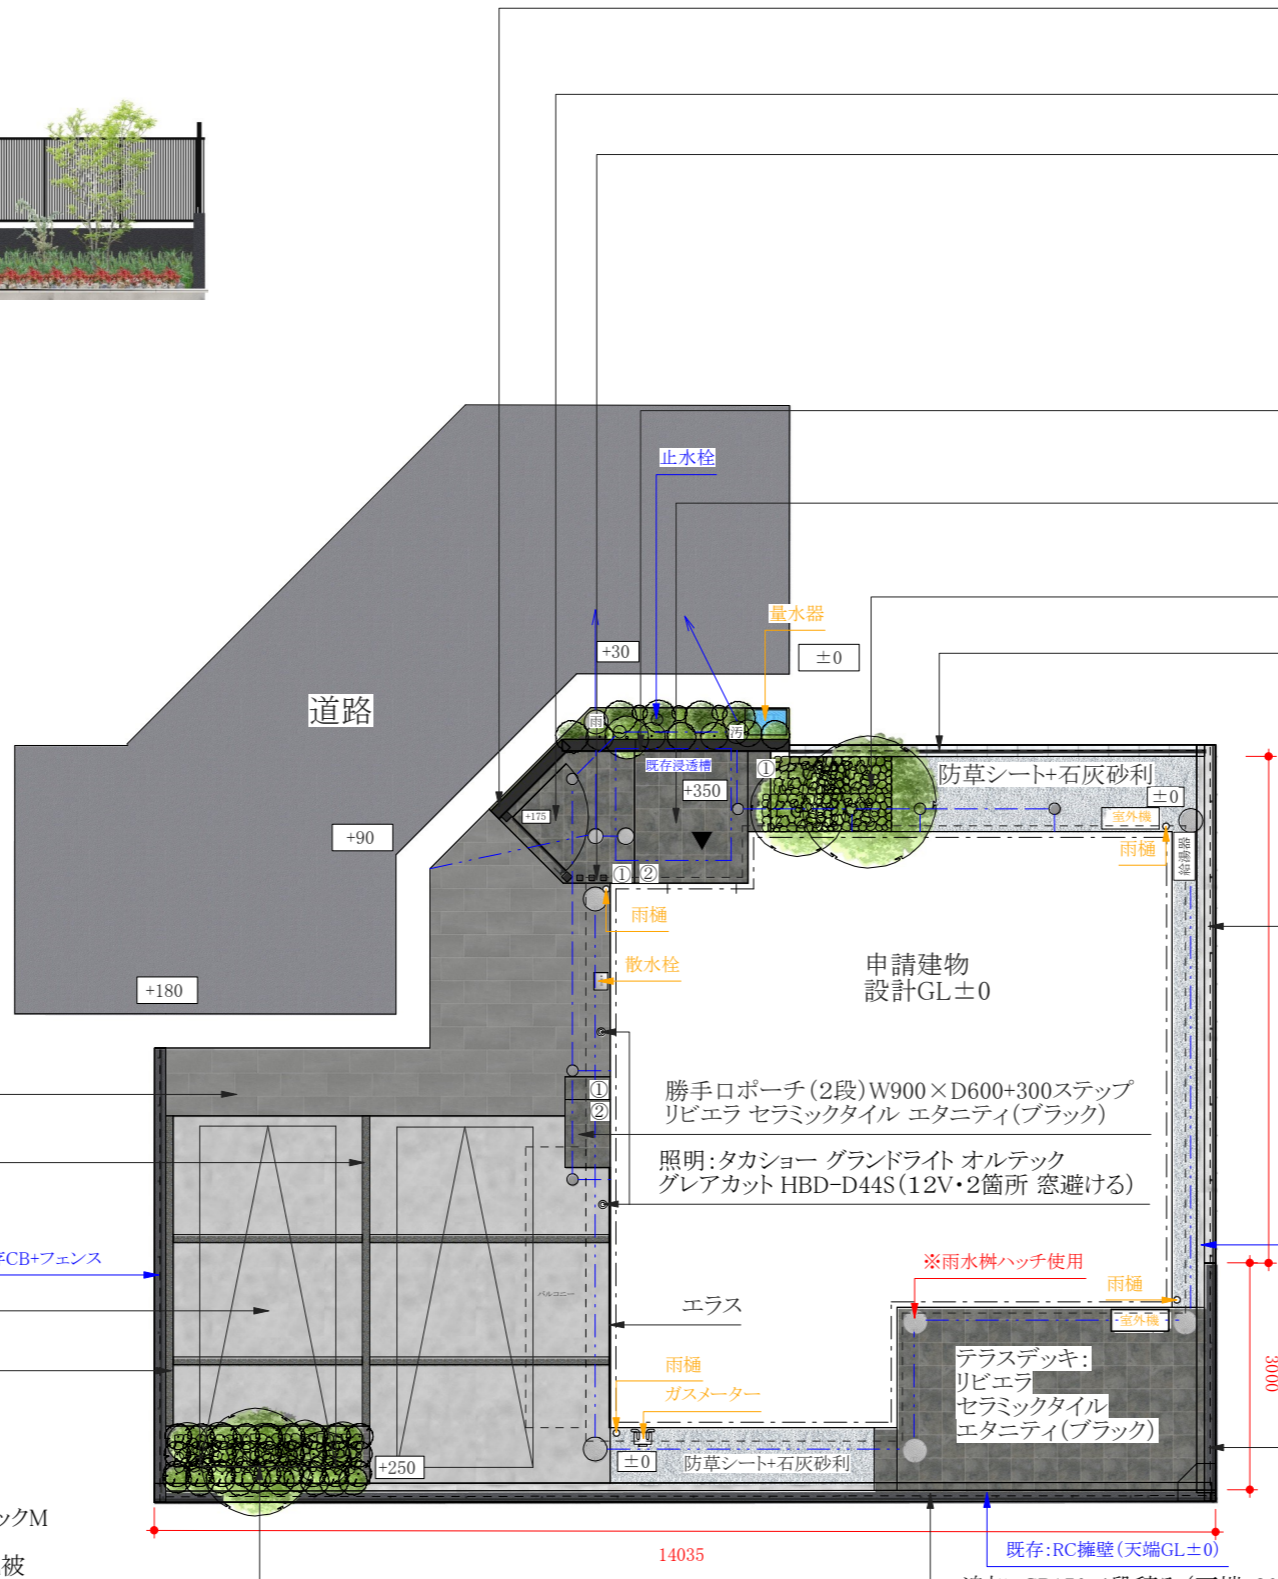

14035

6700

3000

申請建物  
 設計GL±0

勝手口ポーチ(2段)W900×D600+300ステップ  
 リビエラ セラミックタイル エタニティ(ブラック)

照明:タカショー グランドライト オルテック  
 グレアカット HBD-D44S(12V・2箇所 窓避ける)

エラス

雨樋  
 ガスメーター

防草シート+石灰砂利

※雨水枳ハッチ使用

テラスデッキ:  
 リビエラ  
 セラミックタイル  
 エタニティ(ブラック)

既存開発=ヨルRC擁壁(天端GL±0)

追加:CP150 4段積み(天端+800)グラニットコート仕上げ(表裏)  
 フェンス:YKK AP シンプルオ 高所用フェンス\_2F型 T120(カームブラック)



**YOUKOUEN**  
 LANDSCAPES

営業担当: 葉月

設計担当: 吉岡

Scaie100/1

Date2023/5/12

EXTERIOR PLAN

リストホームズ新石川3号棟外構イメージパース