



地番	10-10	地積測量図
土地の所在	町田市成瀬一丁目	

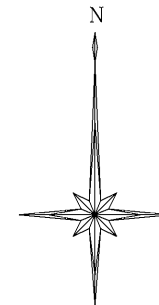

拡大図 1/50

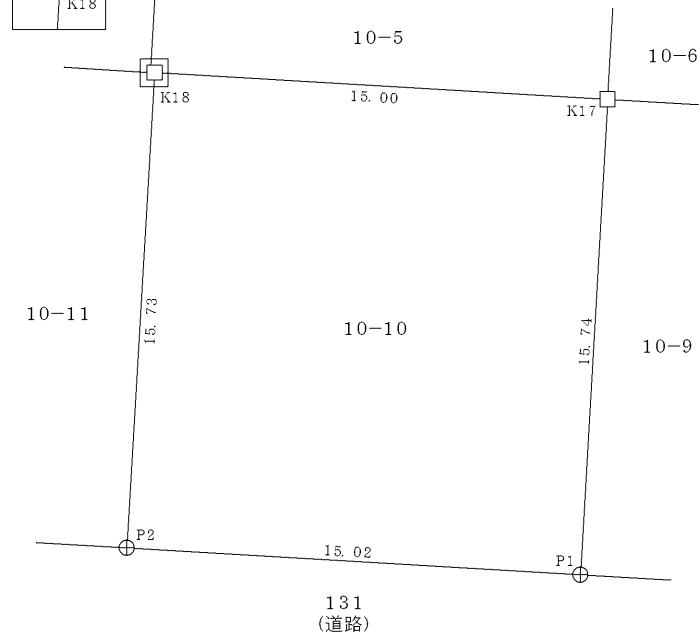

求積表

地番	① 10-10			
NO	X <sub>n</sub>	Y <sub>n</sub>	Y <sub>n+1</sub> -Y <sub>n</sub>	X <sub>n</sub> · (Y <sub>n+1</sub> -Y <sub>n</sub> )
K18	525.462	446.592	-15.903	-8356.422186
P2	509.754	445.668	14.076	7175.297304
P1	508.863	460.668	15.903	8092.448289
K17	524.584	461.571	-14.076	-7384.044384
合計				-472.720977
合計面積				236.3604885
地積				236.36 m <sup>2</sup>

恒久的地物の座標値

点名	X座標	Y座標	点の種類
P3	502.869	460.312	道路境界標
P4	503.760	445.312	道路境界標
S1	511.995	407.925	道路境界標
S2	506.003	407.562	道路境界標

測量年月日	令和5年5月11日
座標系	任意座標

境界標の種類

⊕	市プレート
⊙	市金属錐
□	民石

作成者	横浜市南区永田東二丁目1番20号	申請人	株式会社セゾンファンデックス	縮尺	1/250
	土地家屋調査士 内本幸道 (令和5年5月30日作成)		代表取締役 青山照久		