

地番 1787-17、-45、-46 地積測量図
 土地の所在 武蔵野市吉祥寺本町四丁目


座標リスト			
点名	標識	X	Y
401	マンホール刻み	163.012	184.334
402	マンホール刻み	193.906	198.566
403	民・コンクリート杭	191.238	195.266
404	マンホール刻み	191.591	241.340
406	L型側溝刻み	198.833	246.574
T1	トラバース金属板	200.000	200.000
T2	トラバース金属板	183.928	192.506
T3	トラバース金属板	209.943	204.540
405	トラバース金属板	193.355	244.405

座標求積表

地番		A 1787-17				
点名	標識	X	Y	$X_{n+1} - X_{n-1}$	$Y_n (X_{n+1} - X_{n-1})$	
K13	図上点	193.262	239.969	6.376	1530.042344	
K19	図上点	196.331	232.724	-14.934	-3475.500216	
K15	図上点	178.328	224.651	-21.156	-4752.716556	
K16	図上点	175.175	231.678	4.375	1013.591250	
K5	民・コンクリート杭	182.703	235.139	14.780	3475.354420	
K6	御影石	189.955	238.473	10.559	2518.036407	
					倍面積	308.807649 m ²
					面積	154.4038245 m ²
					地積	154.40 m ²

地番		B 1787-45				
点名	標識	X	Y	$X_{n+1} - X_{n-1}$	$Y_n (X_{n+1} - X_{n-1})$	
K7	御影石	195.540	240.999	8.361	2014.992639	
K8	民・コンクリート杭	201.623	226.644	-5.596	-1268.299824	
K9	図上点(プラスチック杭)	189.944	221.252	-12.249	-2710.115748	
K10	民・コンクリート杭	189.374	220.997	-8.377	-1851.291869	
K17	図上点	181.567	217.434	-11.046	-2401.775964	
K15	図上点	178.328	224.651	14.764	3316.747364	
K19	図上点	196.331	232.724	14.934	3475.500216	
K13	図上点	193.262	239.969	-0.791	-189.815479	
					倍面積	385.941335 m ²
					面積	192.9706675 m ²
					地積	192.97 m ²

地番		C 1787-46				
点名	標識	X	Y	$X_{n+1} - X_{n-1}$	$Y_n (X_{n+1} - X_{n-1})$	
K1	民・コンクリート杭	184.681	197.047	4.686	923.362242	
K2	金属板	181.958	195.808	-17.223	-3372.401184	
K3	民・コンクリート杭	167.458	228.067	-8.601	-1961.604267	
K4	御影石	173.357	230.843	7.717	1781.415431	
K16	図上点	175.175	231.678	4.971	1151.671338	
K15	図上点	178.328	224.651	6.392	1435.969192	
K17	図上点	181.567	217.434	-0.134	-29.136156	
K11	民・コンクリート杭	178.194	215.895	-4.295	-927.269025	
K12	民・コンクリート杭	177.272	213.509	6.487	1385.032883	
					倍面積	387.040454 m ²
					面積	193.5202270 m ²
					地積	193.52 m ²
					合計	540.89 m ²

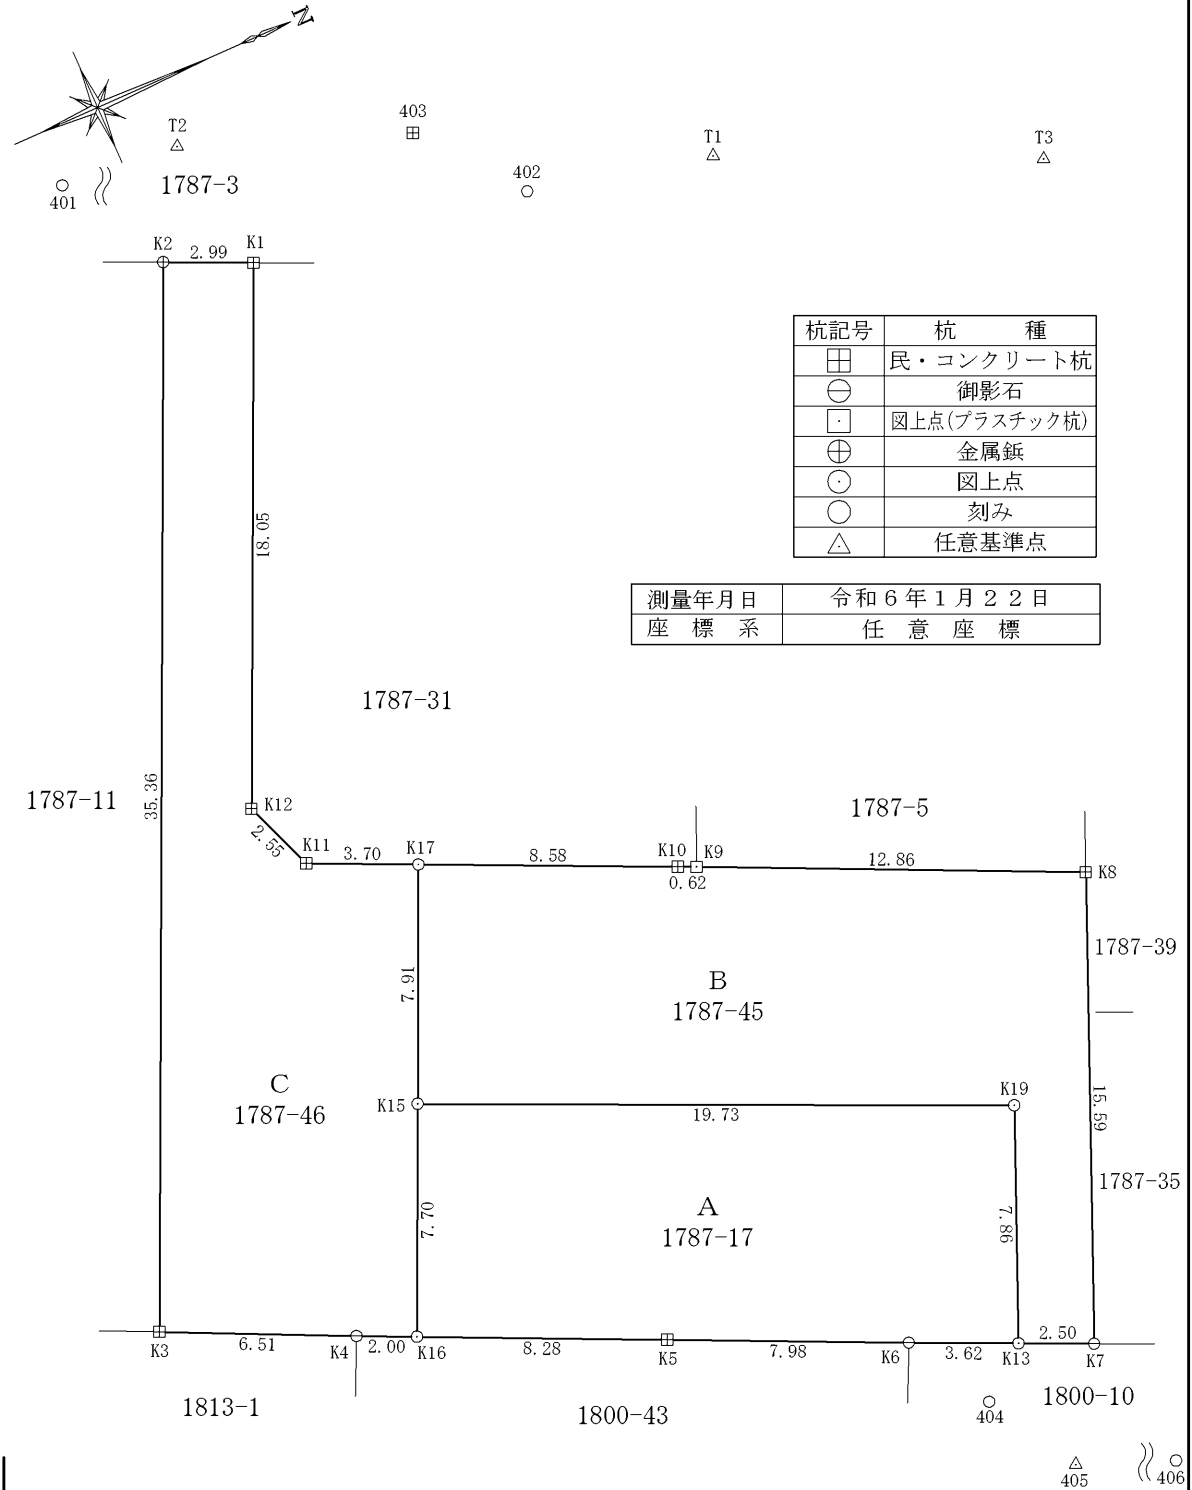

作成者 藤沢市藤沢四丁目5番3号3F
 土地家屋調査士法人ハヤオ測量
 社員 土地家屋調査士 石垣 駿 (令和6年2月20日作成)

申請人 リストホームズ株式会社
 代表取締役 北見尚之
 縮尺 1/250