


造作門袖 CB120 H1500 W1200 9段根入れ300
 ジョリパット仕上げ T3001 エンシェントブリック
 (裏側もジョリパット仕上げ)
 コーピング ブラック W180L1300カット+LEDユニットL=900
 ポスト フラット横型ポスト 前入れ前出し 埋込仕様
 インターホン取り付け

下草マホニアコンフューサ・オタフクナンテン等
 シルバードラゴン 密植 ガーデンモス

独立基礎
 +フェンスAB YS3型 T-20 2段柱60角
 上T-8 下T-10

隣地造成CB3段
 +ハイグリッドフェンス
 UF8型T-8ブラック

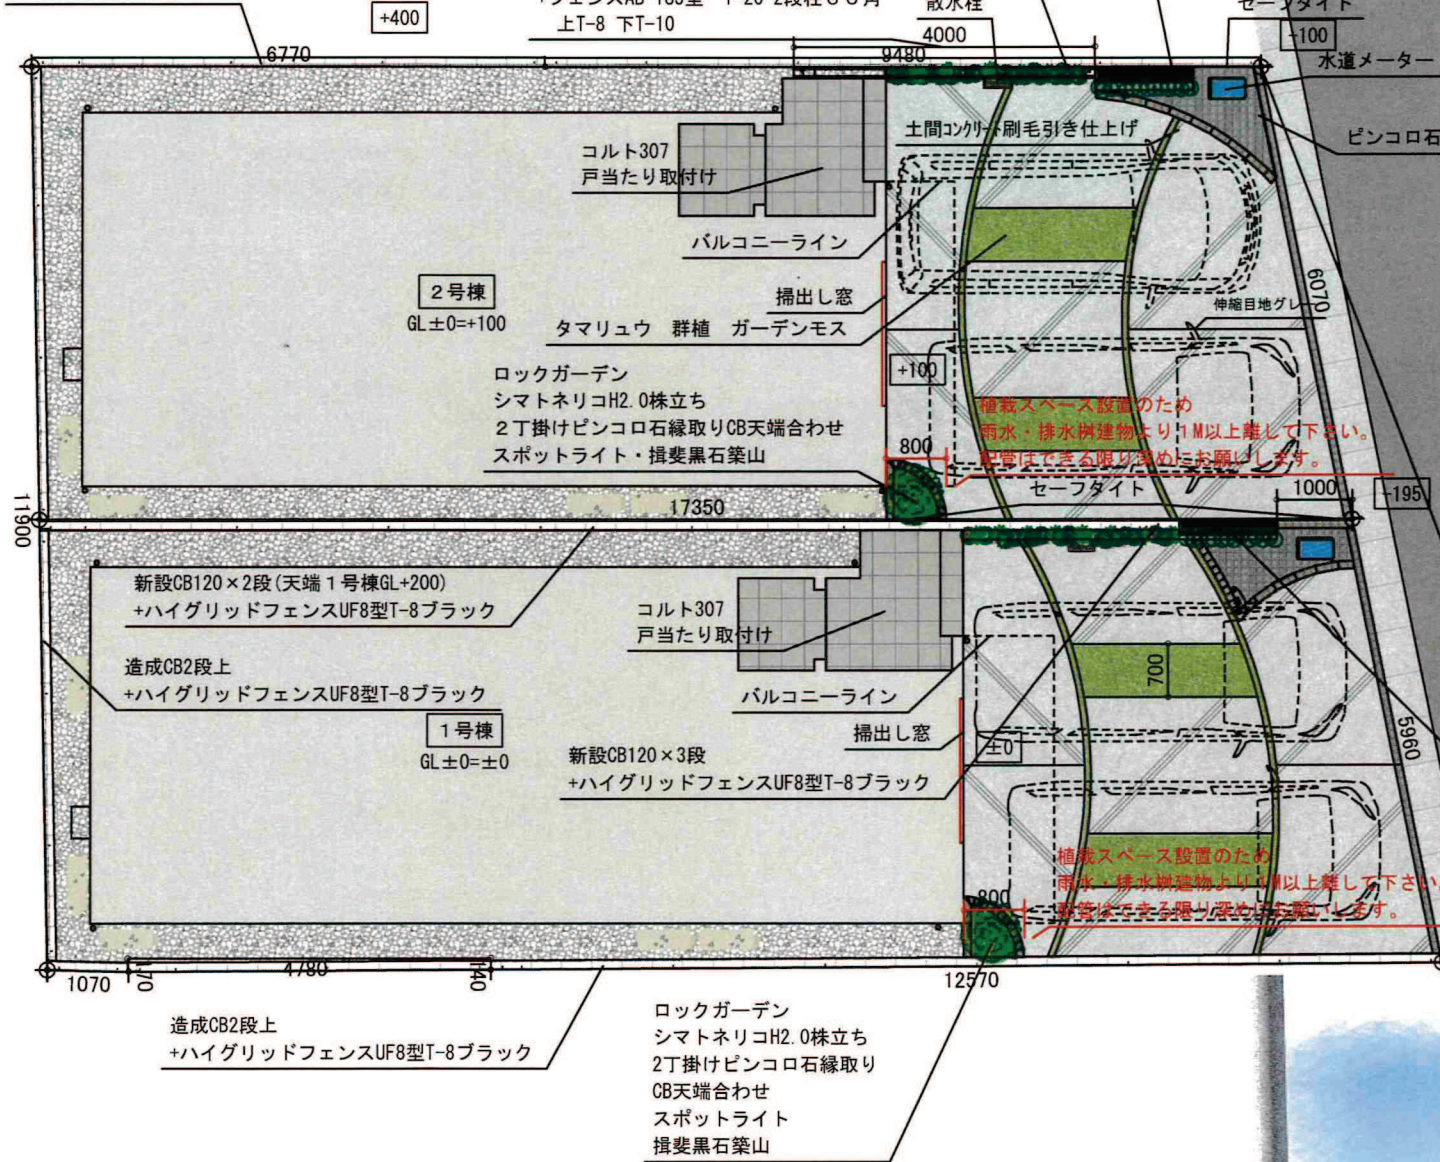

セーフタイト
 水道メーター

ピンコロ石敷きブラック

セットバック有り

造作門袖 CB120 H1500 W1200 9段根入れ300
 ジョリパット仕上げ T3001 エンシェントブリック
 (裏側もジョリパット仕上げ)
 コーピング ブラック W180L1300カット+LEDユニットL=900
 ポスト フラット横型ポスト 前入れ前出し 埋込仕様
 インターホン取り付け

電柱



* 外構工事は、この予定図面を基本に行いますが、施工段階で現況に合わせるため、
 売り主の判断により変更になります。現況優先となりますので、予めご了承ください。

パース図はイメージ図です色調等実物と異なる場合があります。

コンクリートは性質上クラック及び色ムラが入る場合があります。	リストホームズ株式会社	瀬谷区三ツ境 1・2号棟 V エクステリア工事	縮尺 $\frac{1}{100}$	営業	設計	作図 SHIBUYATEIEN Co., Ltd.
--------------------------------	--------------------	----------------------------	-----------------------	----	----	------------------------------