


※外構工事は、この予定図面を基本に行いますが、施工段階で現況に合わせるため、売主の判断により変更になります。現況優先となりますので、予めご了承下さい。

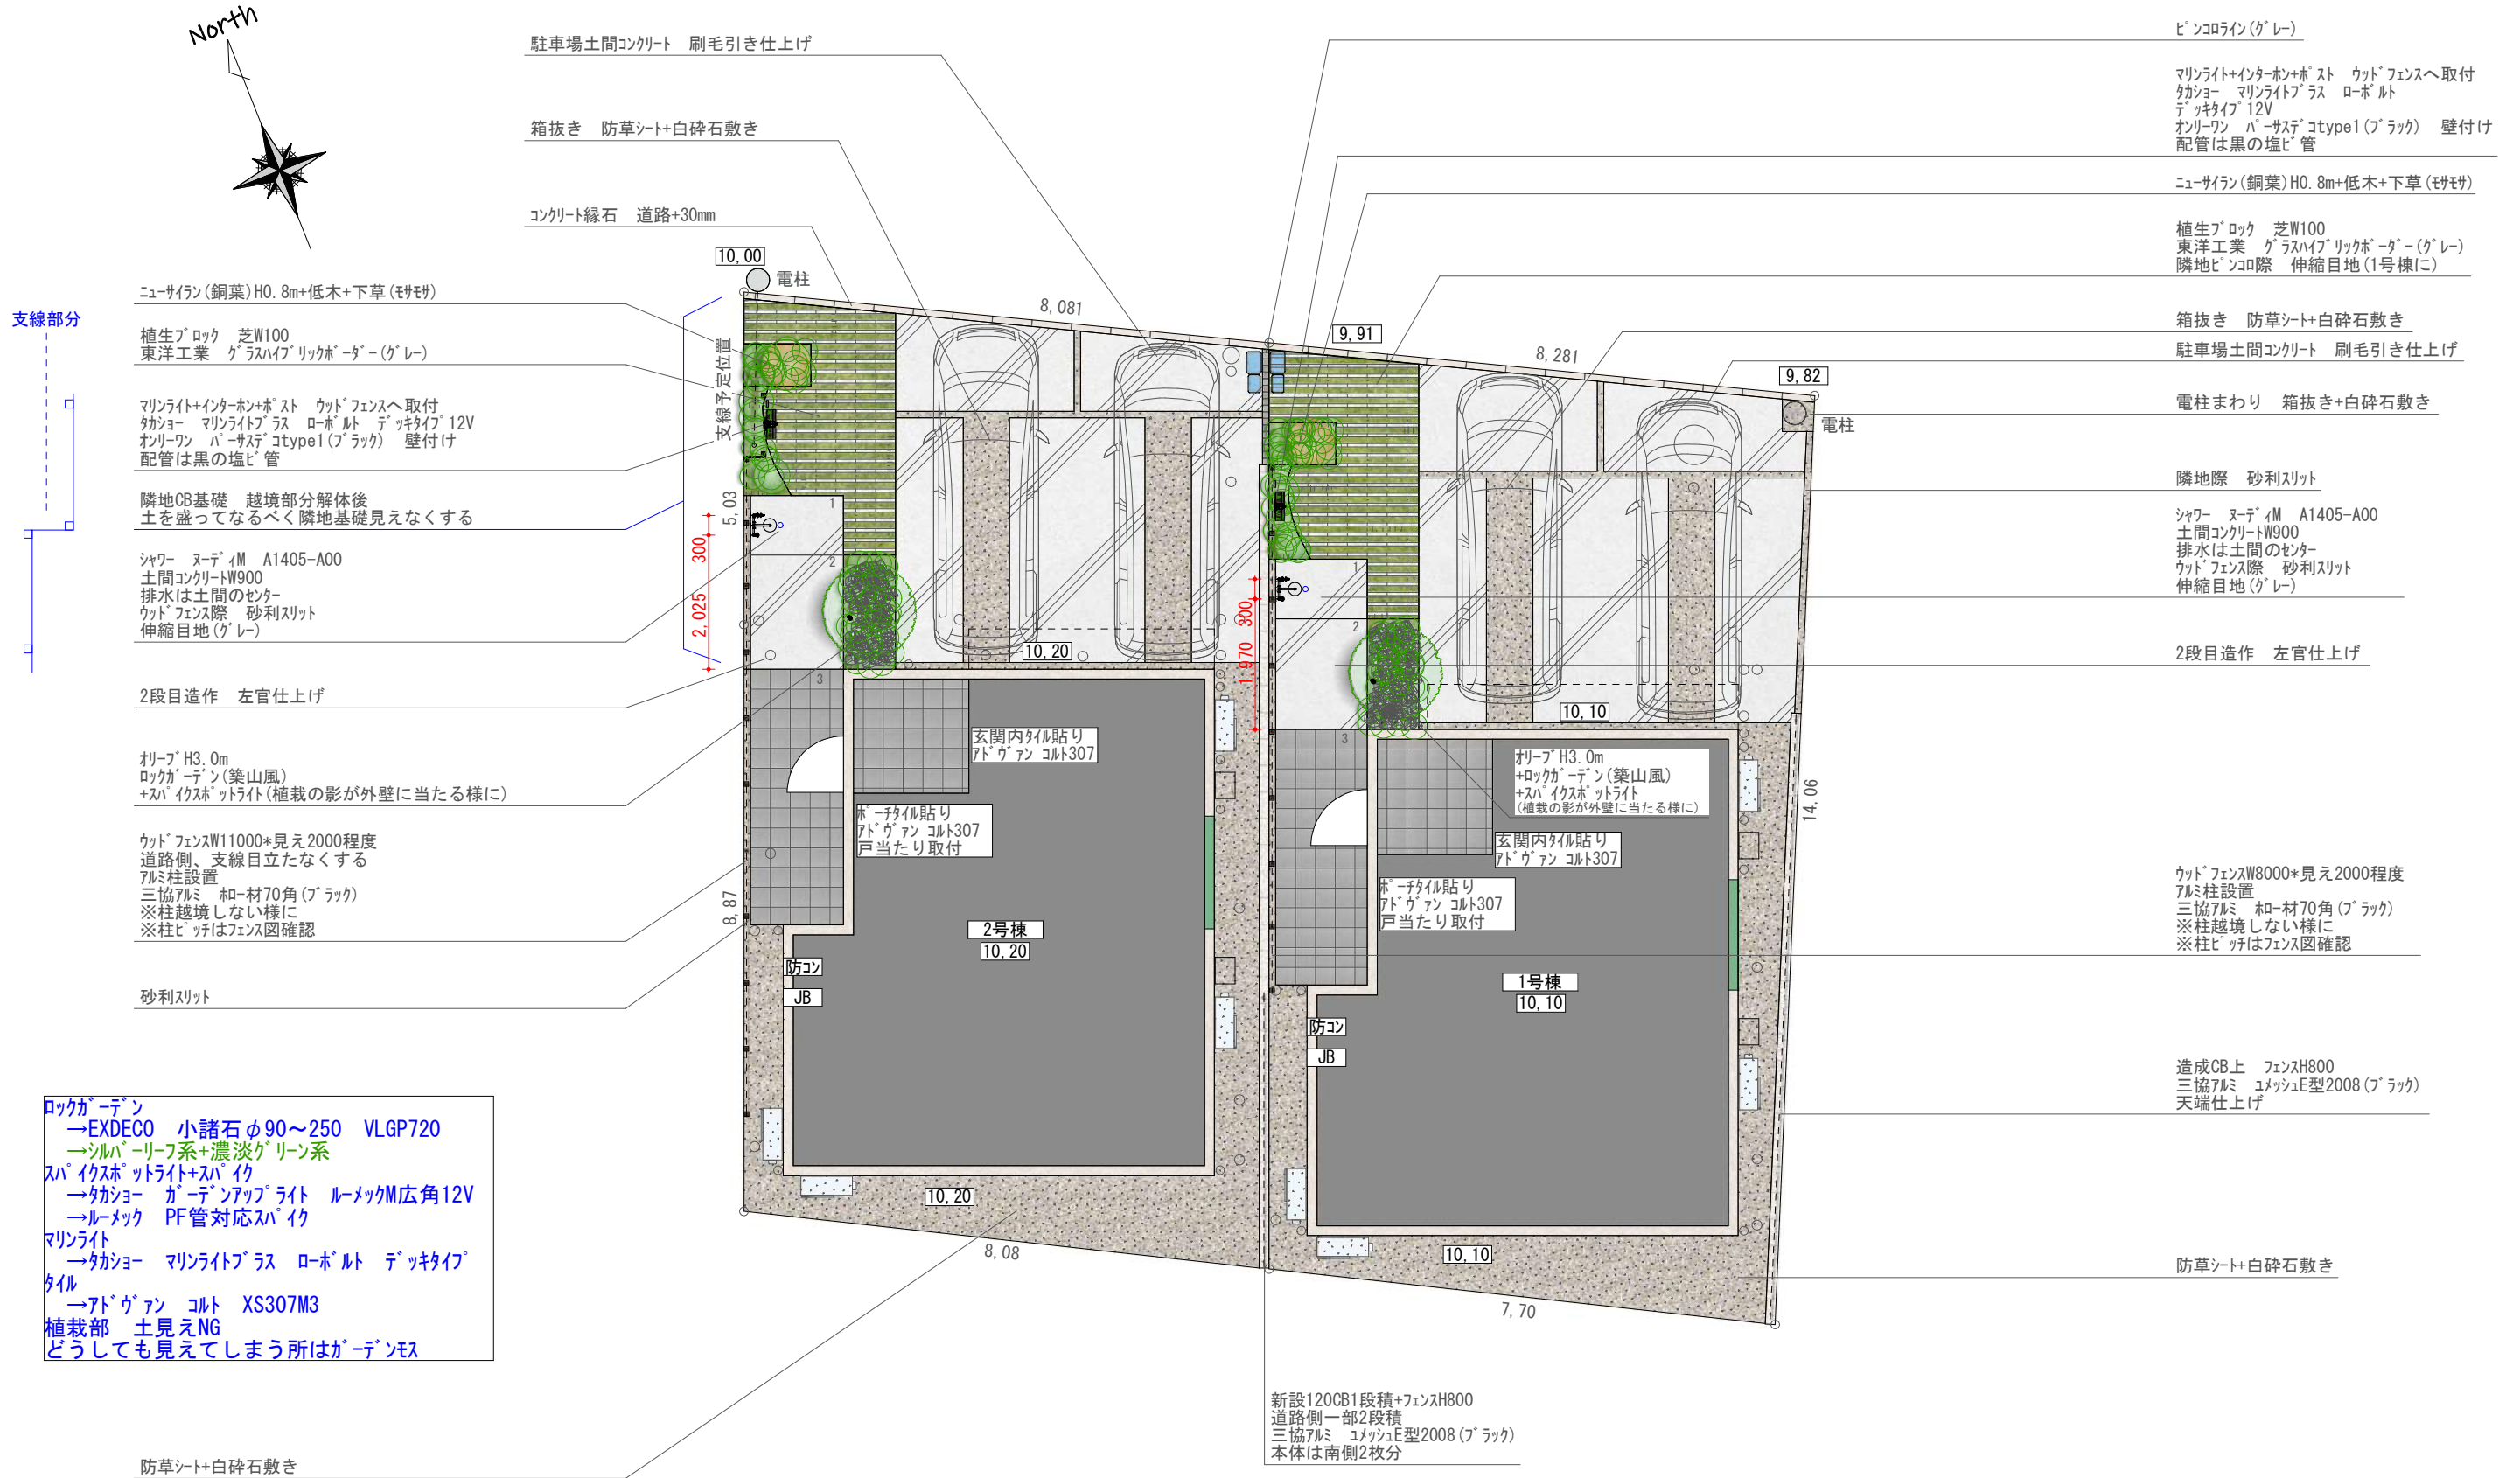

**湘南仕様**

※図面・イメージパースと実際の商品の色や形状等は異なる場合がございます。  
 ※図面寸法と施工寸法は誤差が生じる場合がございます。詳細は現場調整とさせていただきます。

※コンクリートを使用する部分は、コンクリートの性質上クラック(ひび)が生じる場合がございます。  
 ※コンクリート製品及びセメントを使用する部分は、白華現象(あくが白く浮き出る)が発生する場合がございます。

※防草シートは完全に雑草の発生を防ぐことはできません。  
 ※地中埋設物等により構築物の位置及び撤去処分等、変更となる場合がございます。

リストホームズ株式会社

辻堂東海岸2丁目 外構工事  
 外構計画図 S=1/100

Date	2023.8.31				
Update	9.2	9.17	11.9	11.21	12.13
	9.15	10.12	11.11	11.23	12.15
	9.16	11.7	11.18	11.24	