

外構工事は、この予定図面を基本に行いますが、施工段階で現況に合わせるため、売り主の判断により変更になります。現況優先となりますので予めご了承ください。



他社の図面を利用した受注行為は致しません。  
**New moral standard**  
 私たちはエクステリア＆ガーデンデザイナーの知的財産を守るキャンペーンに賛同しています。

※立地条件 施工方法により、図面と差異が生じる場合があります。  
 ※イメージパースによるもので完璧ではございません。  
 ※コンクリートの性質上クラックや色むらが入る場合もございます。  
 ※図面上の寸法であり、現地とは大きく異なる場合があります。  
 ※電気・水道の支給をお願い致します。  
 ※隣地・建物基礎廻りエラス施工。



平板: 東洋工業 エクレル 300×600(ダークグレー) ×6

KBM=-400

※仕上げ土間コンクリートL型側溝にぶつけて面取り

※境界折れ点、既存コンクリートに巻かれているためハイモル仕上げ

植栽仕様表

種別	記号	樹種等	本数	面積	備考
高木	ソ	※① ソコH3.5 株	1	1.8㎡	5.4㎡
	シマ	※① シマトネリコH4.0株	1	1.8㎡	5.4㎡
	常ヤ	常緑ヤマボウシH3.5株	2	1.8㎡	3.6㎡
	ソ	ソコH3.0株	1	1.8㎡	1.8㎡
中木	シマ	シマトネリコH2.5株	1	0.5㎡	0.5㎡
	シル	シルバープリペットH1.8	6	0.5㎡	3.0㎡
低木		H0.5	25		4.03㎡
地被植物		タマリユ			4.96㎡
芝		芝			12.51㎡
				計	41.2㎡

建築風致  
敷地面積(126.97㎡) × 0.25 = 31.7㎡ 以上

高木 31.6㎡ × 1/10 = 3.16 ≒ 4本  
 中木 31.6㎡ × 2/10 = 6.32 ≒ 7本  
 低木 31.6㎡ × 1/10 = 3.16 ≒ 4㎡  
 ※本数は切り上げ換算

備考欄 ※①緑化面積:道路境界から1.5m以内であれば3倍とする

※緑石から天端1600以下で施工する

門袖:ガビオン門袖(天端+1350)W1200  
 多治見石グレー系  
 照明:タカショー ウォールアップライト W900  
 ポスト:onlyoneガビオンポストブラック

照明:タカショー ガーデンアップライトルーメックM(12V・挟角・電球色・ブラック)外壁に植栽の影を映す

造成:CB2段積み 天端+0 外構時天端ハイモル仕上げ  
 フェンス:コア抜き朝日スチール工業 PCフェンス\_A型 H800

シャワー:ニッコーエクステリア シャワープレイス  
 レプウッドタイプ補助蛇口仕様 リードフックアーチ  
 床:土間コンクリート

ポーチD1200:浮き階段2段 踏面D450  
 照明:タカショー ドットレスLEDバー低Wタイプ\_W1700\_レール付 深型\_電球色×2  
 ベスパ\_300角\_VSP-SL2  
 下地:左官仕上げ ブラック

玄関:ベスパ\_300角\_VSP-SL2

照明:植栽 シマトネリコ株H2000  
 メラレウカH1500  
 シルバープリペットH1500


タカショー ガーデンアップライトルーメックM  
 (12V・広角・電球色・ブラック)  
 CB100 3段積み 天端GL+550 FIXサッシ外側から500程度  
 自然石・地被・ガーデンモス  
 基礎部分にエラス



湘南仕様

リストホームズ株式会社 鎌倉市津1棟 外構図

立面図

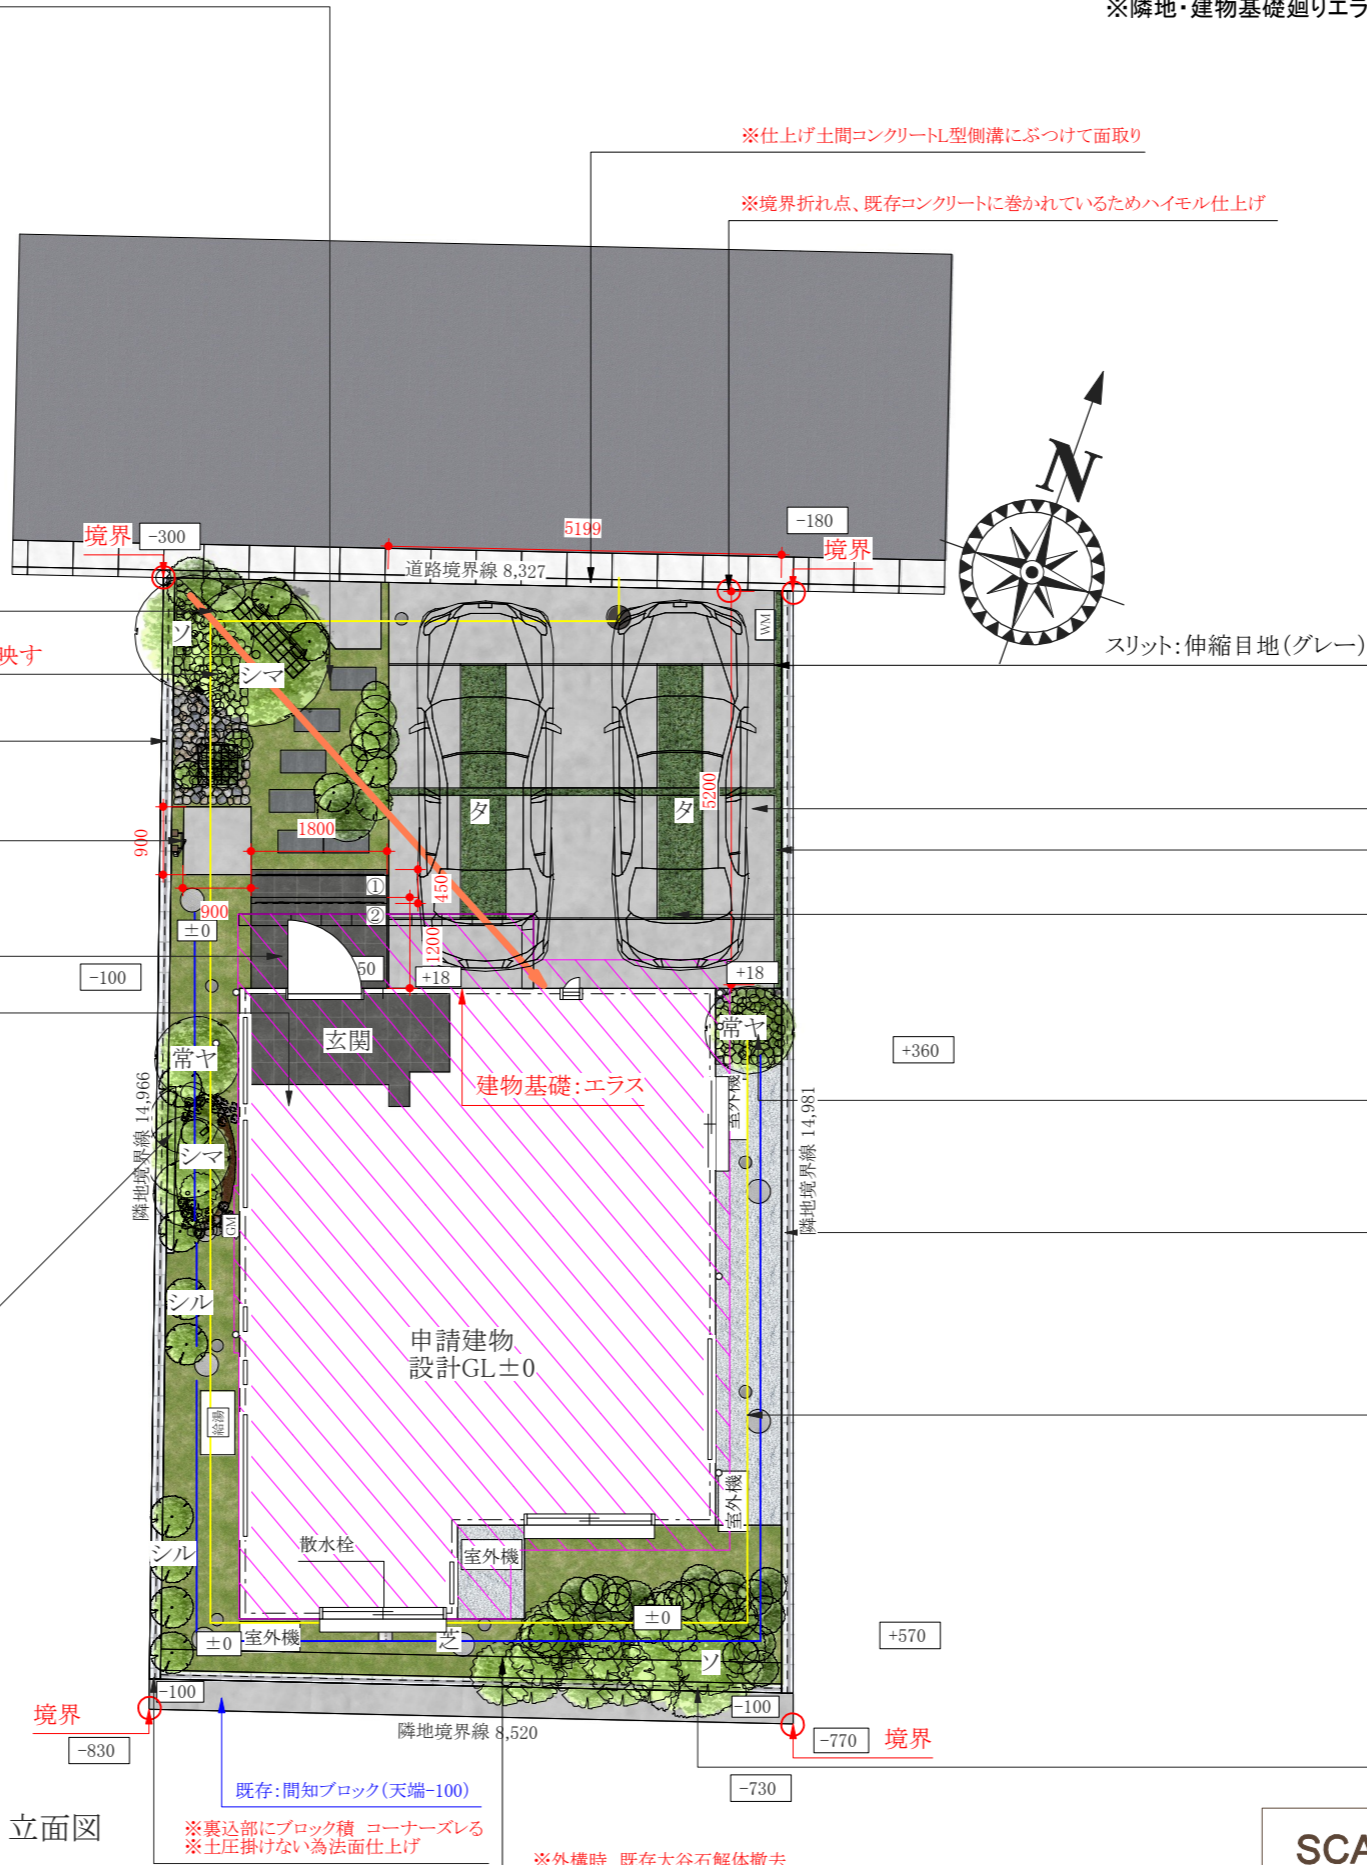

スリット:伸縮目地(グレー)

土間コンクリート 刷毛引き仕上げ

スリット:タマリユ

箱抜き:タマリユ

植栽+自然石  
 ※雨樋・2階外部配管注意

造成:CB150 4段積み(天端+600) 外構時天端ハイモル仕上げ  
 フェンス:コア抜き朝日スチール工業 PCフェンス\_A型 H800

防草シート+石灰砂利

新設:CB120 1段アンカー積み(天端+100)  
 フェンス:朝日スチール工業 PCフェンス\_A型 H800

※裏込部にブロック積 コーナーズレる  
 ※土圧掛けない為法面仕上げ

※外構時 既存大谷石解体撤去

SCALE 1/100 | DATE 2024/2/26

