

外構工事は、この予定図面を基本に行いますが、施工段階で現況に合わせるため、売り主の判断により変更になります。現況優先となりますので予めご了承ください。




他社の図面を利用した受注行為は致しません。

New moral standard

私たちはエクステリア&ガーデンデザイナーの知的財産を守るキャンペーンに賛同しています。

- ※立地条件 施工方法により、図面と差異が生じる場合があります。
- ※イメージパースによるものなので完璧ではございません。
- ※コンクリートの性質上クラックや色むらが入る場合もございます。
- ※図面上の寸法であり、現地とは大きく異なる場合があります。
- ※電気・水道の支給をお願い致します。
- ※隣地・建物基礎廻りエラス施工。
- ※外構時造成ブロック天端仕上げ。

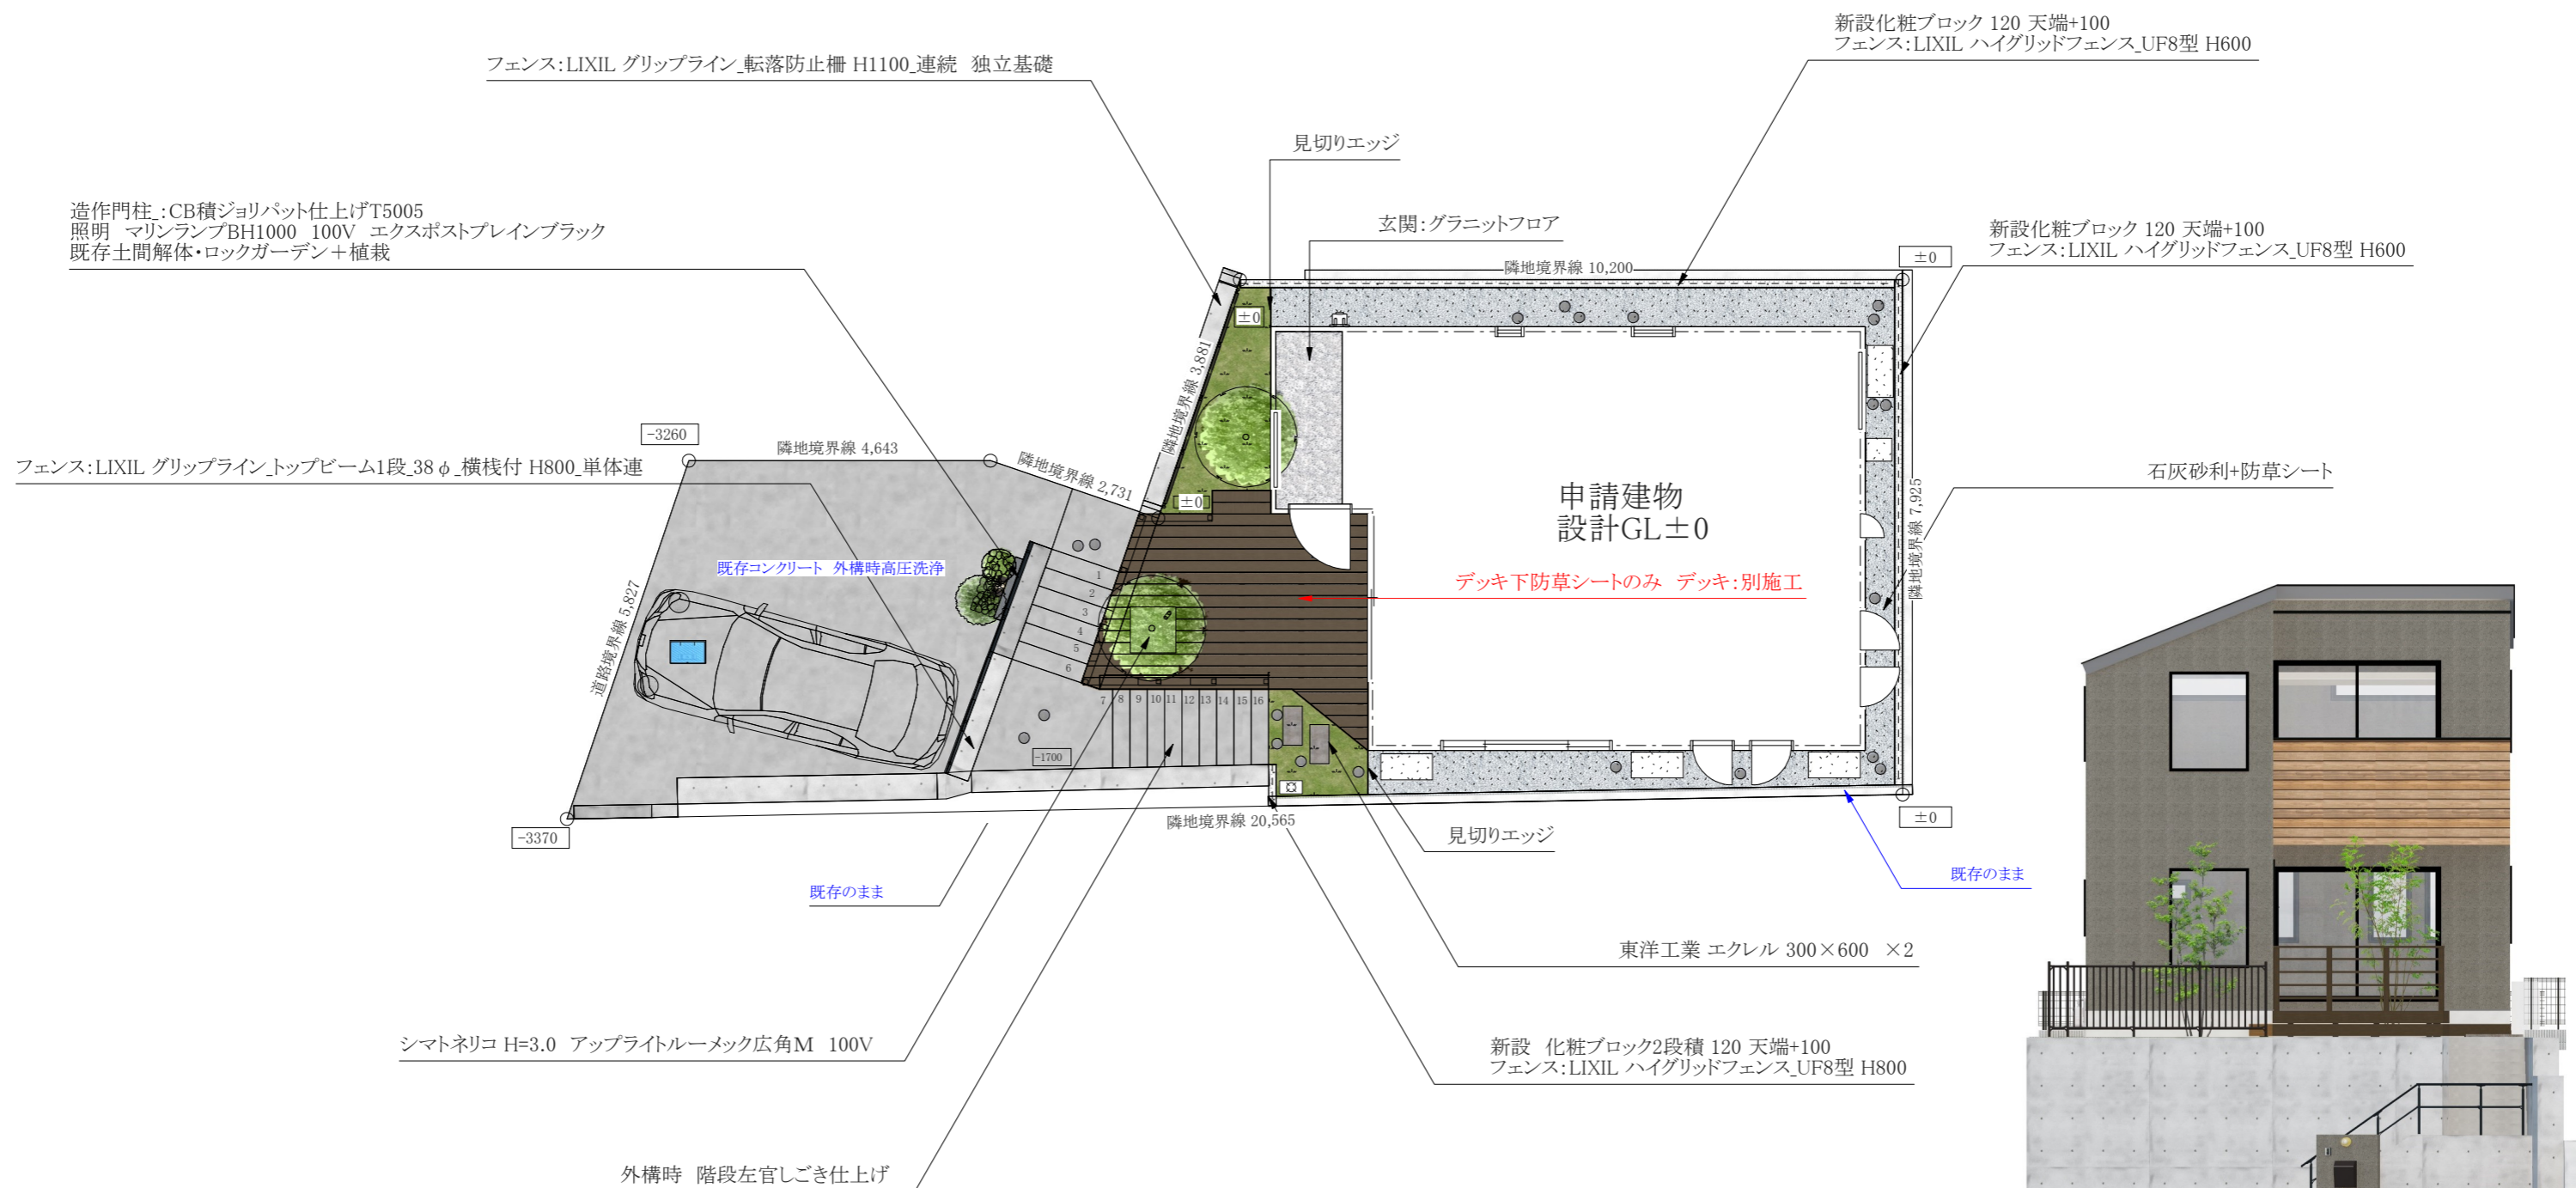

湘南物件

リストホームズ株式会社 玉縄1棟 外構図

SCALE 1/100 | DATE 2024/1/30



YOUKOUEN LANDSCAPES