


※室外機サイズ : W850×D400
 ※普通車サイズ : L5000×W1850 (ミラー除く)
 ※軽自動車サイズ : L3400×W1480 (ミラー除く)

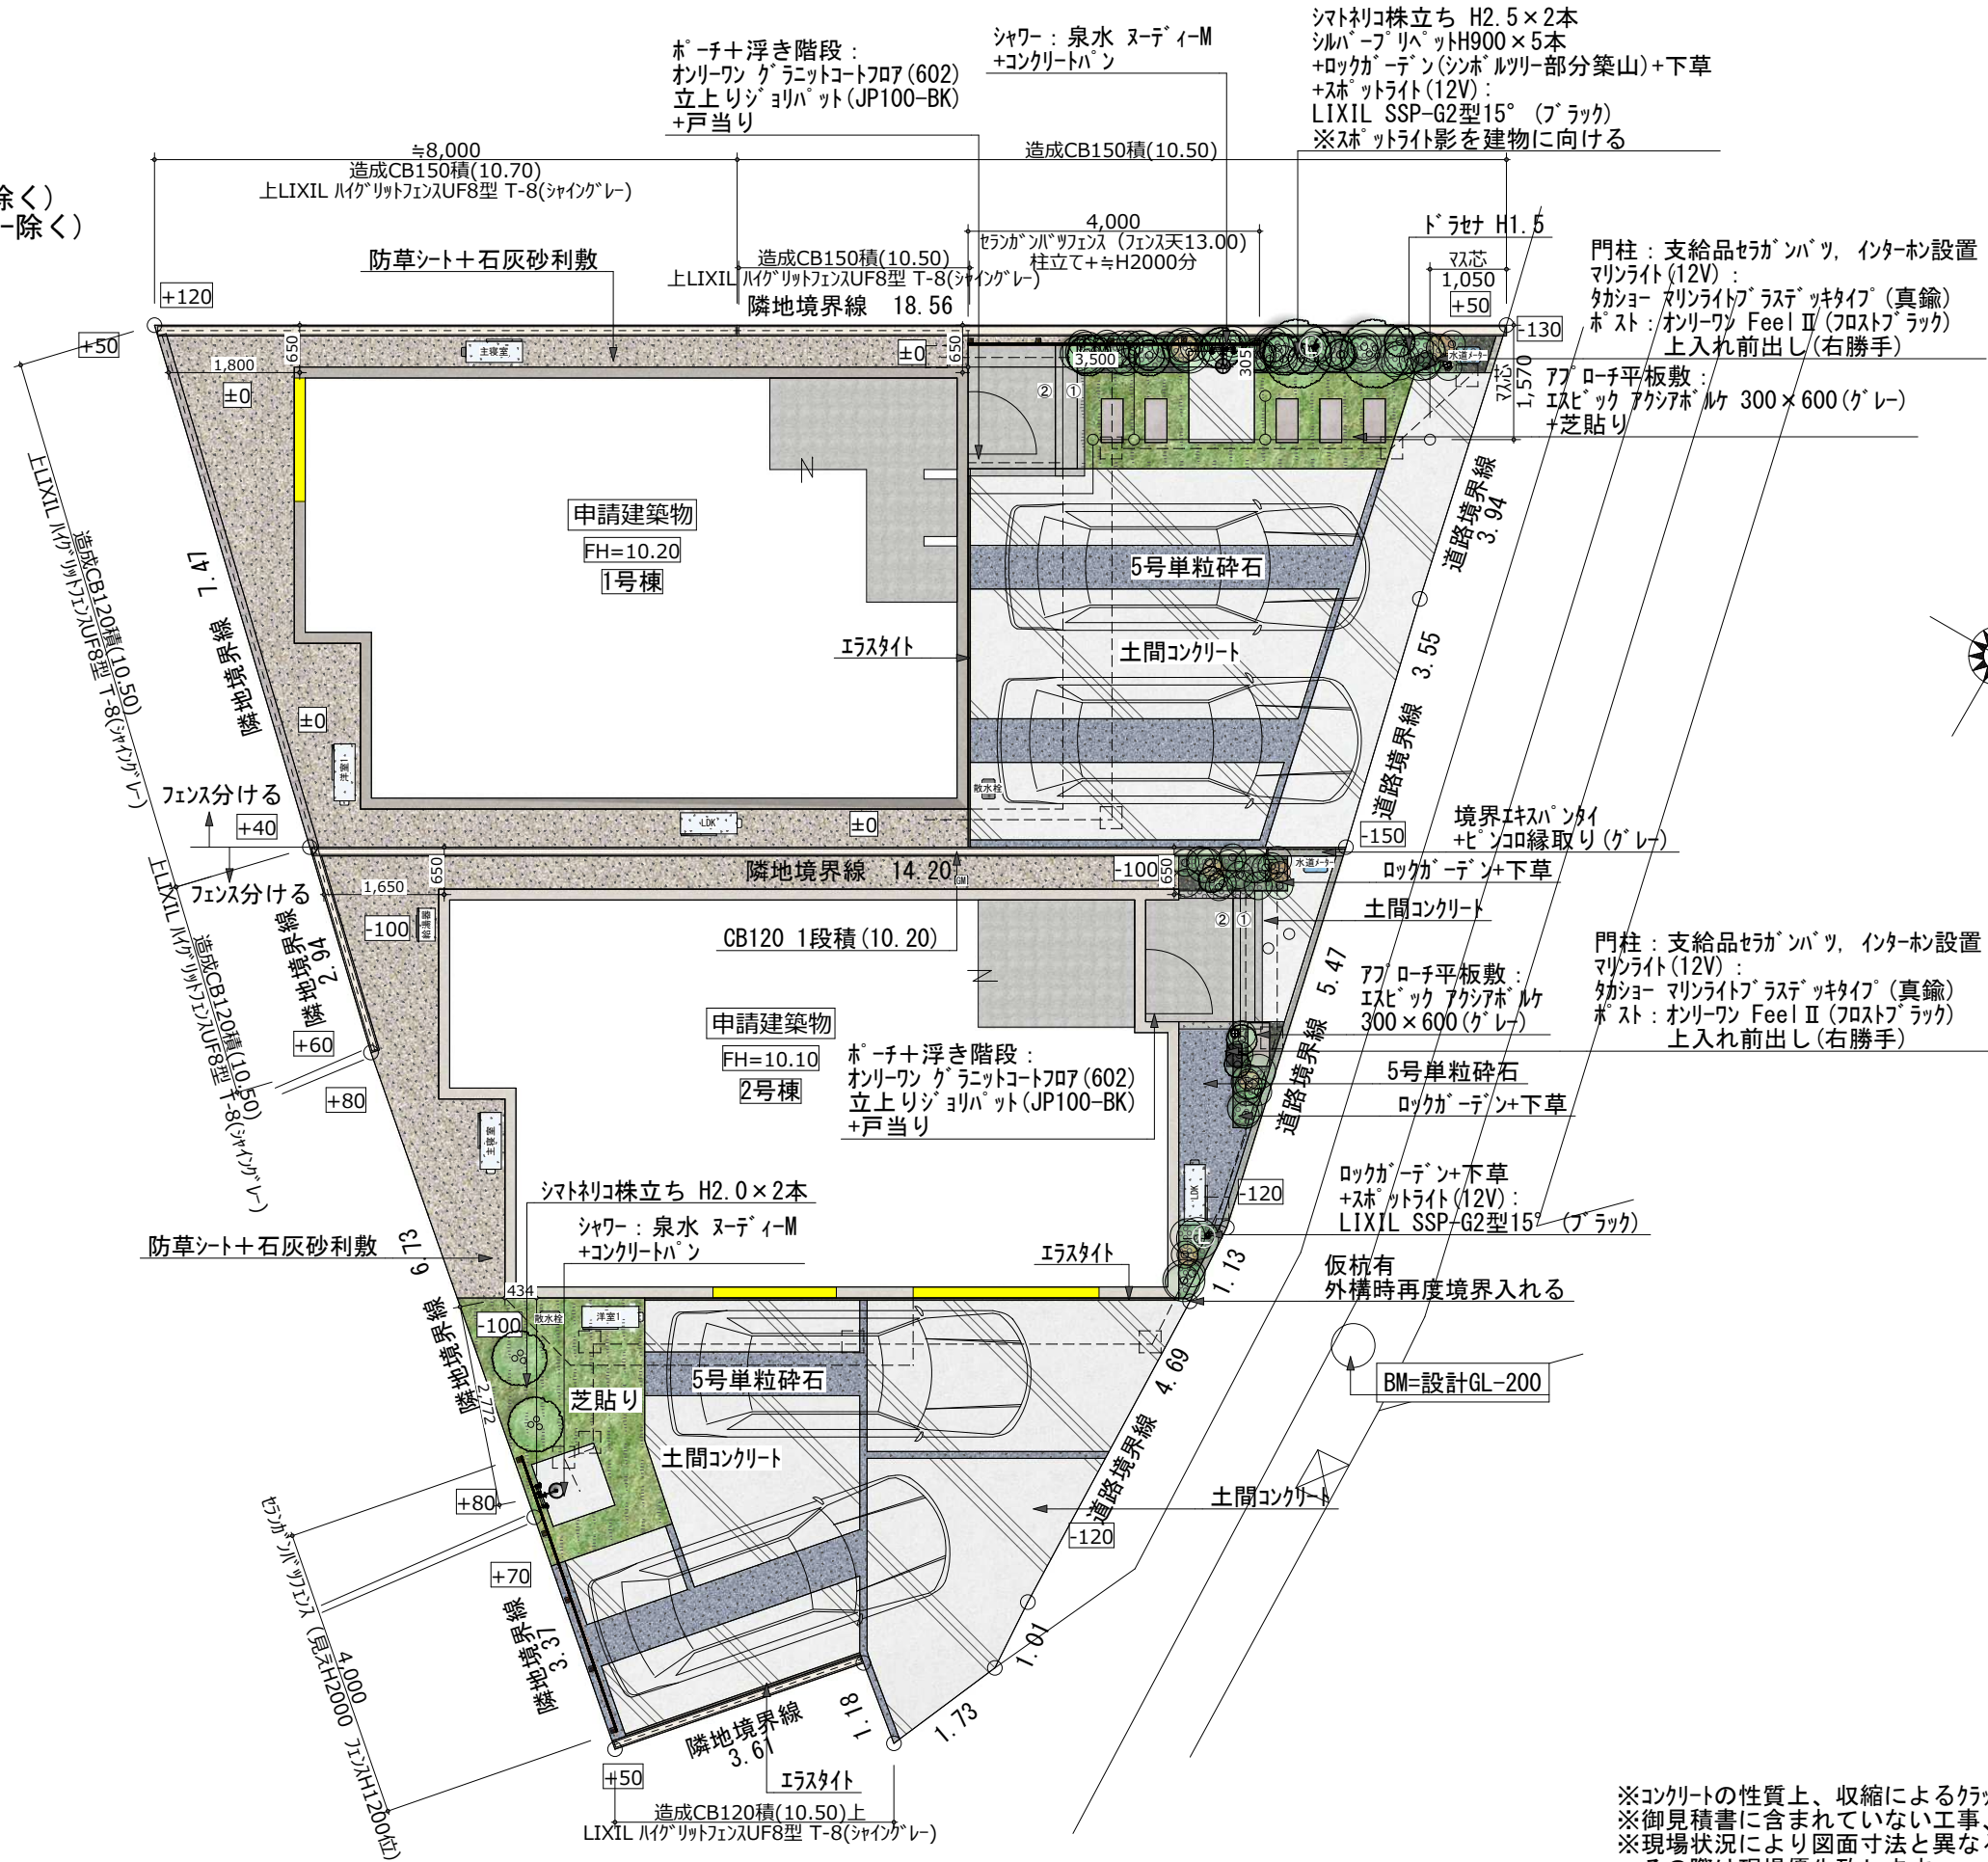

※コンクリートの性質上、収縮によるクラックが入ります。
 ※御見積書に含まれていない工事、金物、植栽は別途見積になります。
 ※現場状況により図面寸法と異なる場合があります。
 その際は現場優先致します。



※外構工事は、この予定図面を基本に行いますが、施工段階で現況に合わせるため、売主の判断により変更になります。現況優先となりますので、予めご了承下さい。

湘南仕様



株式会社 吉田工業

東海岸北4丁目2棟 外構計画図

S=1/100

No. 5

2024. 03. 04

