
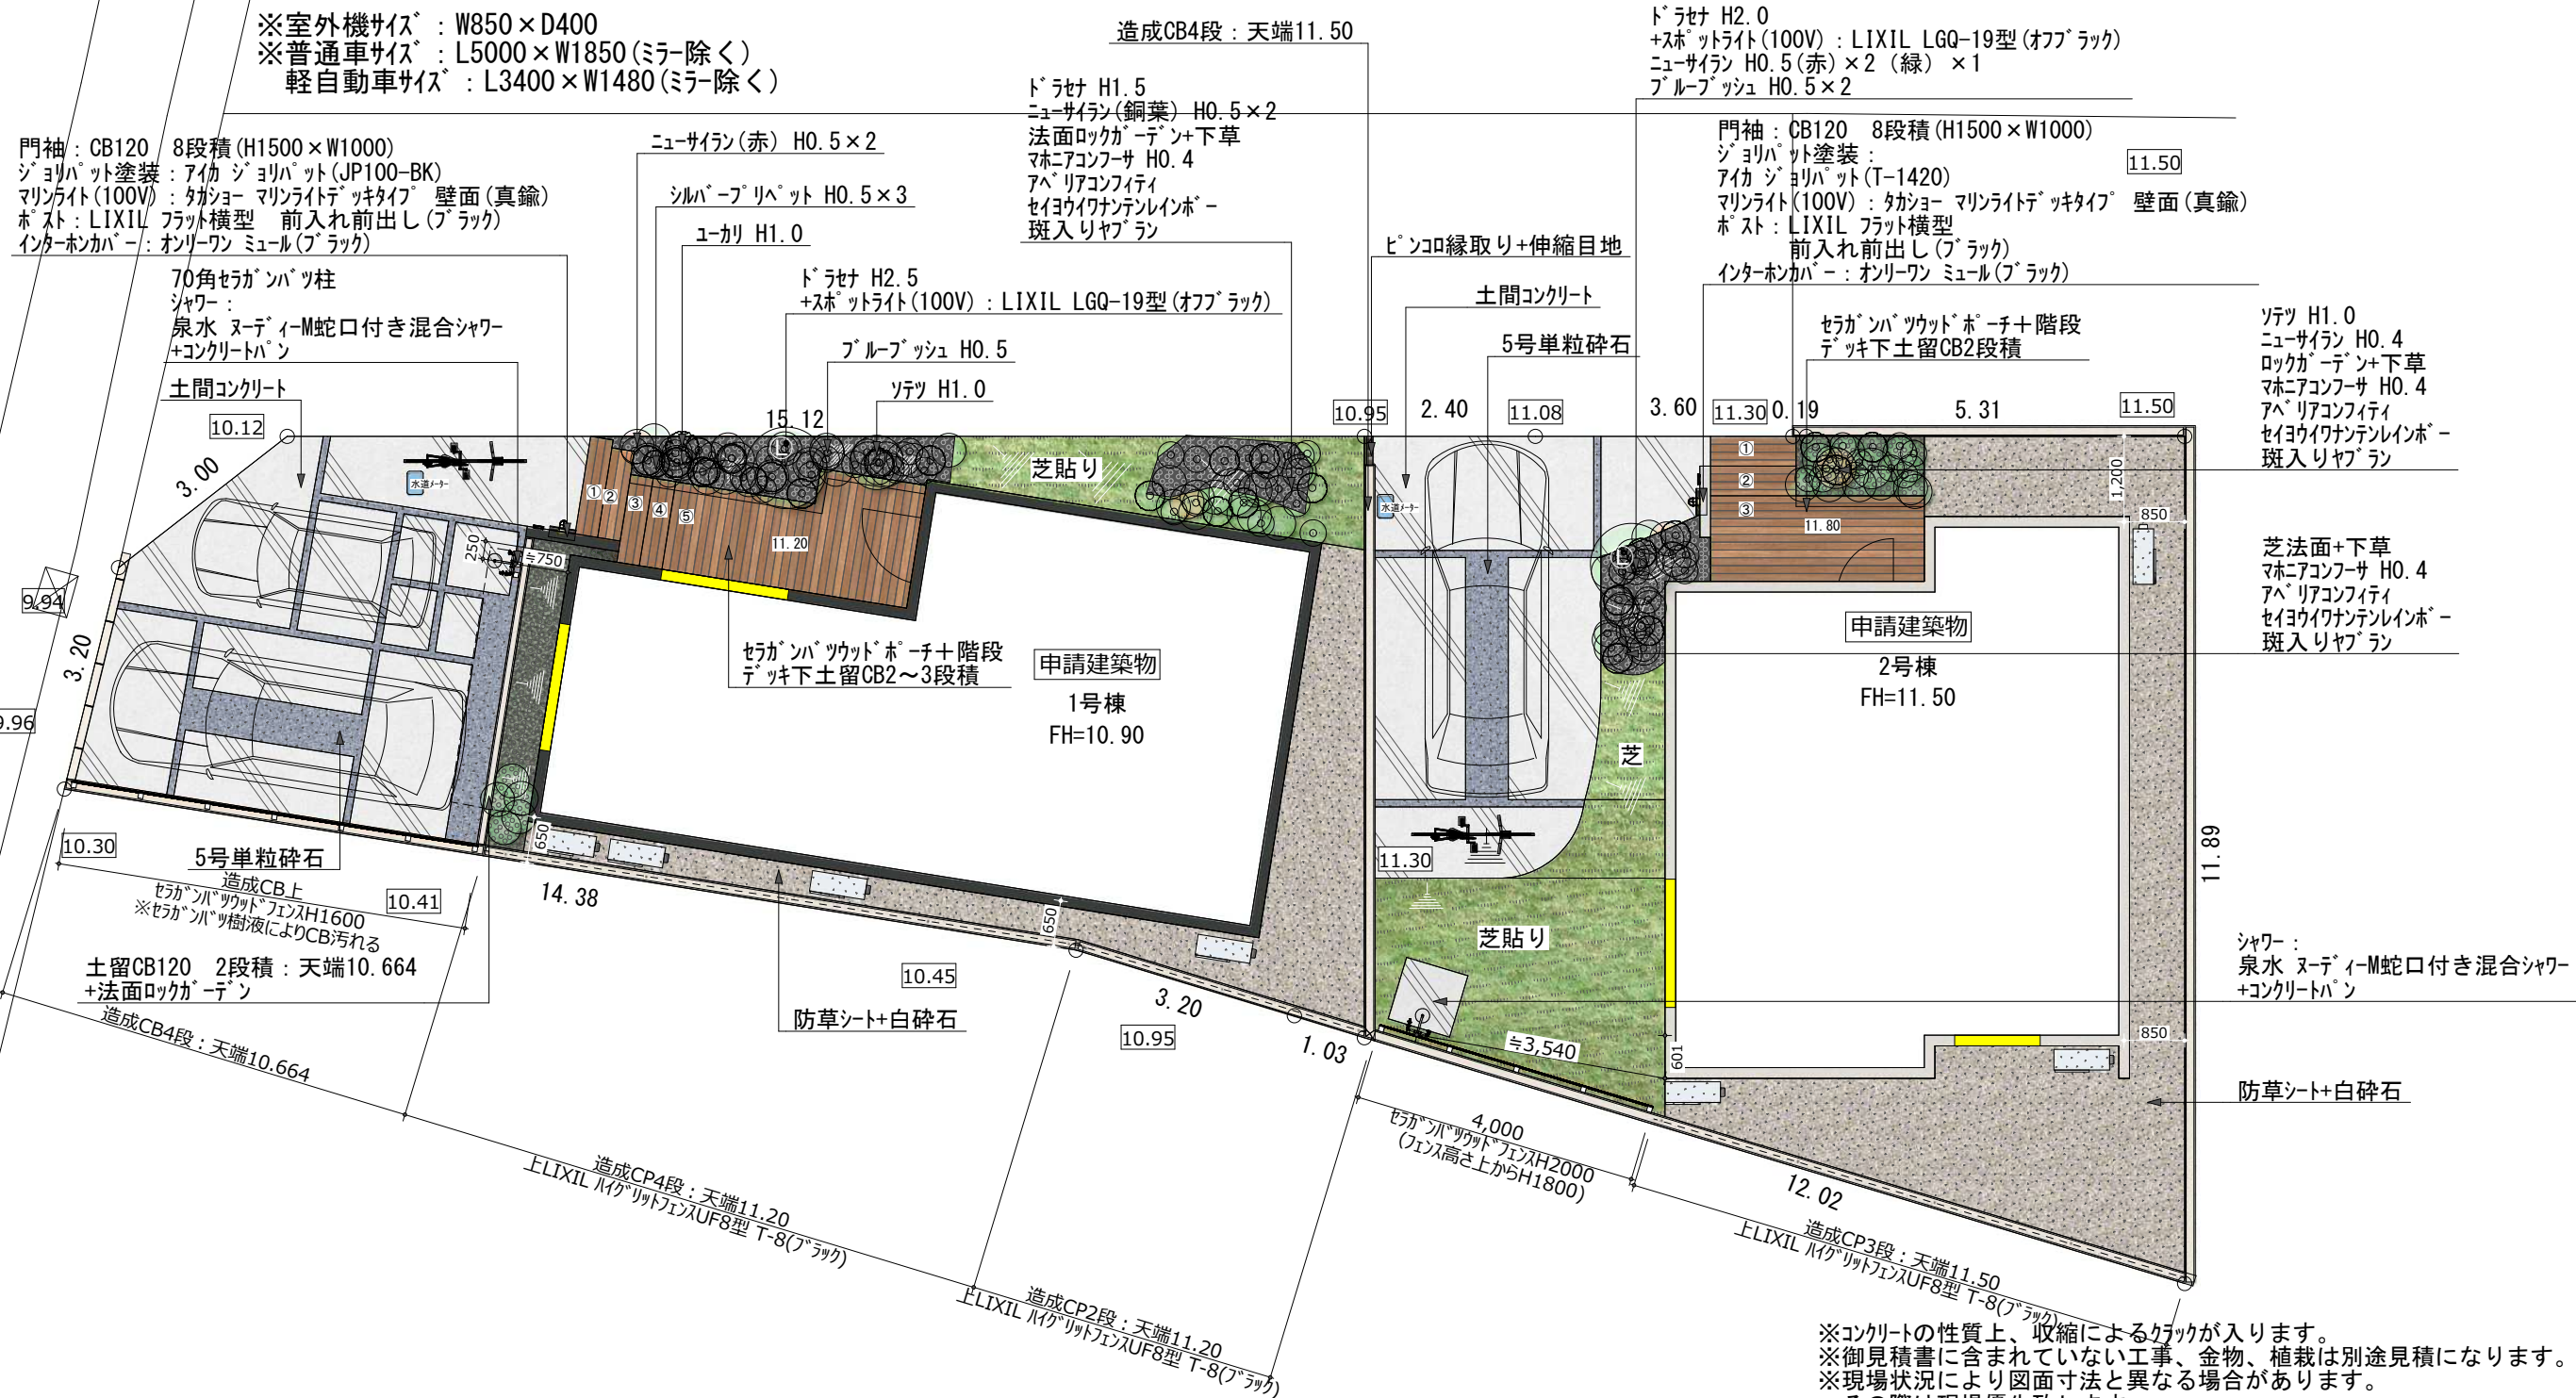


※外構工事は、この予定図面を基本に行いますが、施工段階で現況に合わせるため、売主の判断により変更になります。現況優先となりますので、予めご了承下さい。

湘南仕様

KBM=M天端10.00

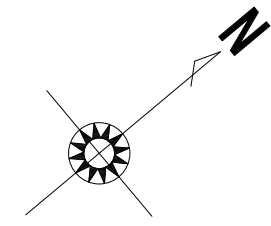

※室外機サイズ : W850×D400
 ※普通車サイズ : L5000×W1850(ミラー除く)
 軽自動車サイズ : L3400×W1480(ミラー除く)

造成CB4段 : 天端11.50

ドラセナ H2.0
 +スポットライト(100V) : LIXIL LGQ-19型(オフラック)
 ニュサイラン H0.5(赤)×2(緑)×1
 プルプッシュ H0.5×2

門袖 : CB120 8段積(H1500×W1000)
 ジョリハット塗装 : アイカジョリハット(JP100-BK)
 マリンライト(100V) : タカショー マリンライトデッキタイプ 壁面(真鍮)
 ポスト : LIXIL フラット横型 前入れ前出し(ブラック)
 インターホンカバー : オンリーワン ミュール(ブラック)

ニュサイラン(赤) H0.5×2

ドラセナ H1.5
 ニュサイラン(銅葉) H0.5×2
 法面ロックガーデン+下草
 マホニアコンフサ H0.4
 アペリアコンフィティ
 セイヨウワナンテンレインボー
 斑入りヤブラン

門袖 : CB120 8段積(H1500×W1000)
 ジョリハット塗装 : アイカジョリハット(T-1420)
 マリンライト(100V) : タカショー マリンライトデッキタイプ 壁面(真鍮)
 ポスト : LIXIL フラット横型 前入れ前出し(ブラック)
 インターホンカバー : オンリーワン ミュール(ブラック)

70角セラガンパツ柱
 シャワー : 泉水ヌーティエM蛇口付き混合シャワー+コンクリートパン

ドラセナ H2.5
 +スポットライト(100V) : LIXIL LGQ-19型(オフラック)

セラガンパツ柱+ホーチ+階段
 デッキ下土留CB2段積

ソテツ H1.0
 ニュサイラン H0.4
 ロックガーデン+下草
 マホニアコンフサ H0.4
 アペリアコンフィティ
 セイヨウワナンテンレインボー
 斑入りヤブラン

土間コンクリート

プルプッシュ H0.5

ソテツ H1.0

土間コンクリート

5号単粒砕石

芝

申請建築物
 1号棟
 FH=10.90

申請建築物
 2号棟
 FH=11.50

5号単粒砕石

造成CB上
 セラガンパツ柱+フェンスH1600
 ※セラガンパツ柱液によりCBが汚れる
 土留CB120 2段積 : 天端10.664
 +法面ロックガーデン

防草シート+白砕石

芝貼り

シャワー : 泉水ヌーティエM蛇口付き混合シャワー+コンクリートパン

防草シート+白砕石

造成CP4段 : 天端11.20
 FLIXIL ハイグレードフェンスUF8型 T-8(ブラック)

造成CP2段 : 天端11.20
 FLIXIL ハイグレードフェンスUF8型 T-8(ブラック)

造成CP3段 : 天端11.50
 FLIXIL ハイグレードフェンスUF8型 T-8(ブラック)

※コンクリートの性質上、収縮によるクラックが入ります。
 ※御見積書に含まれていない工事、金物、植栽は別途見積になります。
 ※現場状況により図面寸法と異なる場合があります。
 その際は現場優先致します。



※外構工事は、この予定図面を基本に行いますが、施工段階で現況に合わせるため、売主の判断により変更になります。現況優先となりますので、予めご了承下さい。



※外構工事は、この予定図面を基本に行いますが、施工段階で現況に合わせるため、売主の判断により変更になります。現況優先となりますので、予めご了承下さい。



株式会社 吉田工業

辻堂4丁目2棟 外構計画図

S=1/100

No. 4

2024. 03. 12