
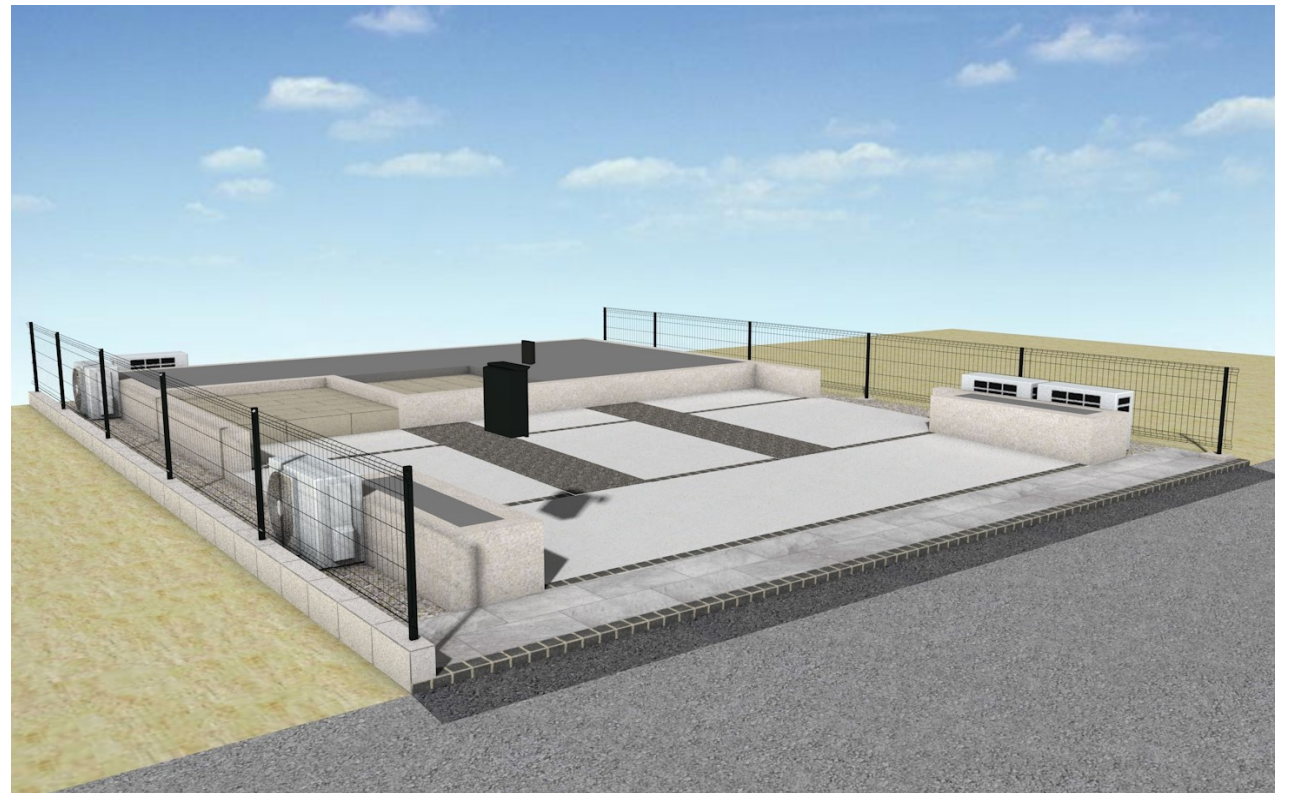
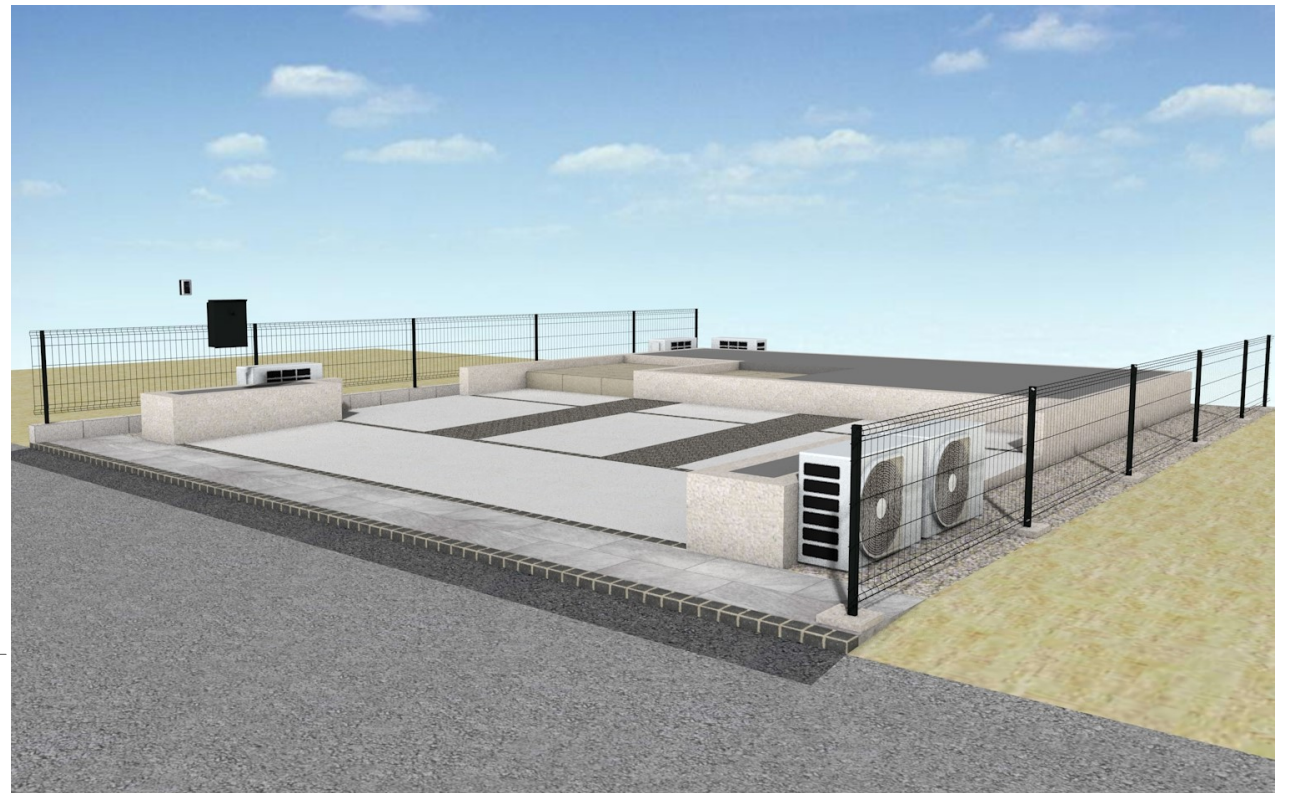


※外構工事は、この予定図面を基本に行いますが、施工段階で現況に合わせるため、売主の判断により変更になります。現況優先となりますので、予めご了承ください。

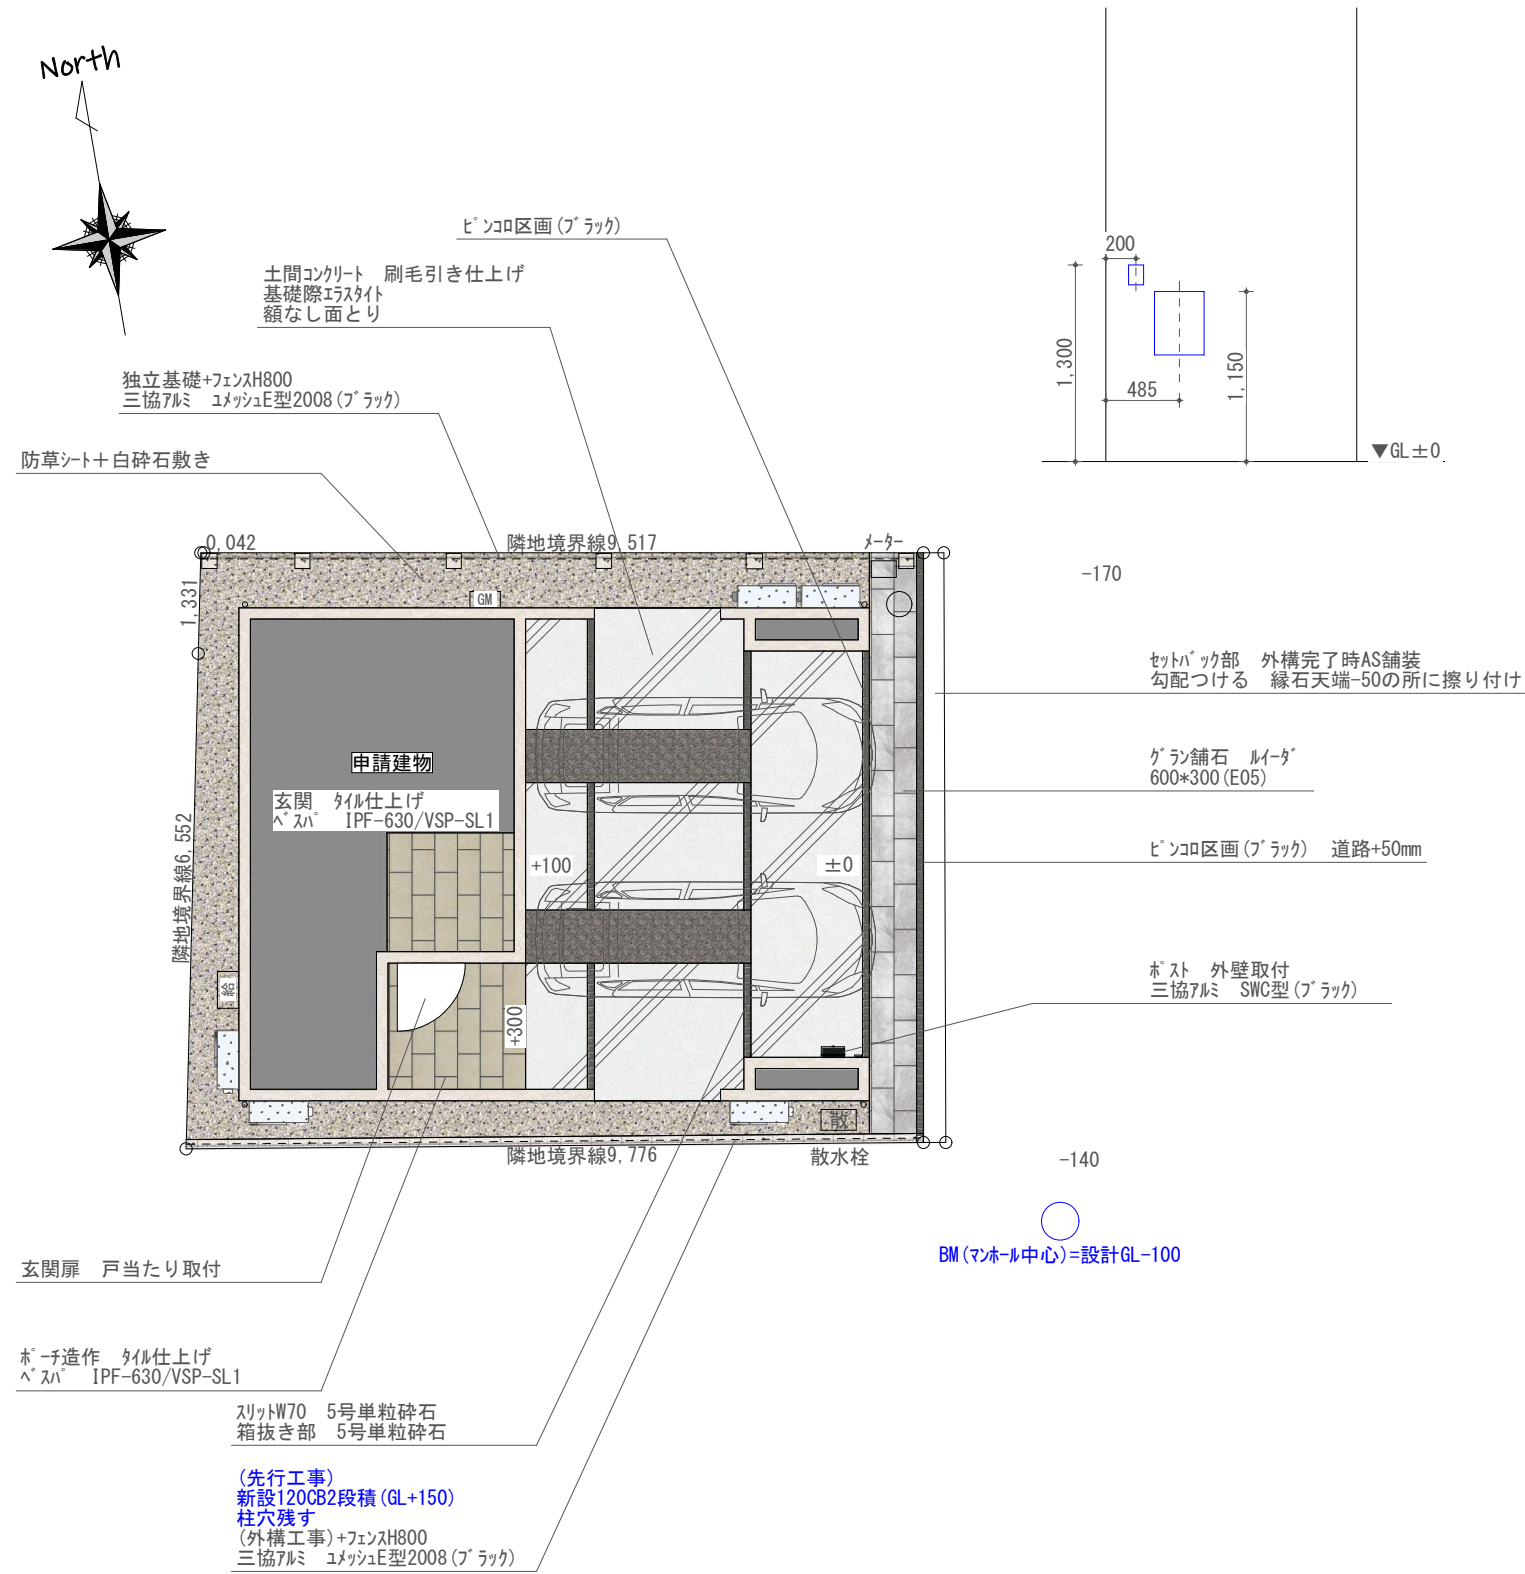

※図面・イメージパースと実際の商品の色や形状等は異なる場合がございます。
 ※図面寸法と施工寸法は誤差が生じる場合がございます。詳細は現場調整とさせていただきます。

※コンクリートを使用する部分は、コンクリートの性質上クラック(ひび)が生じる場合がございます。
 ※コンクリート製品及びセメントを使用する部分は、白華現象(あくが白く浮き出る)が発生する場合がございます。

※防草シートは完全に雑草の発生を防ぐことはできません。
 ※地中埋設物等により構造物の位置及び撤去処分等、変更となる場合がございます。

リストホームズ株式会社

川崎市幸区塚越2丁目1棟
 外構計画図 S=1/100, イメージパース

Date	2024.2.6	
Update	2.27	3.9
	3.6	3.12
	3.8	3.20