


※室外機サイズ：W850×D400  
 ※普通車サイズ：L5000×W1850(ミラー除く)  
 ※軽自動車サイズ：L3400×W1480(ミラー除く)

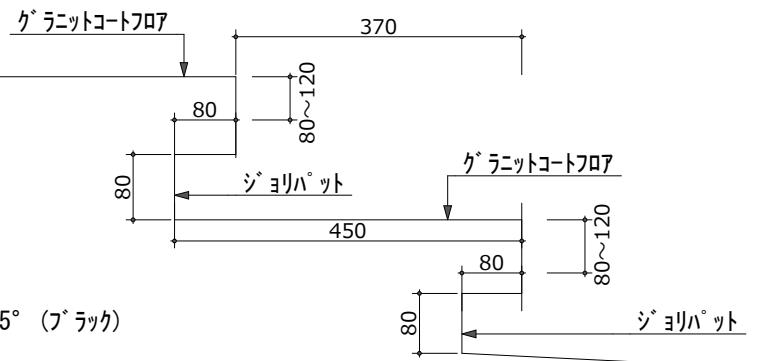


風致緑化計算 必要数

敷地面積㎡	*20%	緑化面積㎡
143.09	28.618	28.7

高木2.5m以上	0.1
3本	
3㎡/本	
中木1.5m以上	0.2
6本	
1㎡/本	
低木1.5m未満	
本	
0.3㎡/本	
生垣	
0.9m以上かつ3本/m	
1㎡	
芝+地被類	0.2
5.7㎡	

樹種	高さ	種別	接道1.5m内	本. ㎡	算定㎡数	備考
ドラセナ	2.5	高木	1.5	1	4.5	
ドラセナ	2.5	高木	1	3	9	
ドラセナ	2	高木	1	1	3	
シマトネリコ	2.5	高木	1	1	3	
<b>高木計</b>				<b>6</b>	<b>19.5</b>	
常盤ヤマボウシ	2.0	中木	1	1	1	
ソヨゴ(雄木)	2.0	中木	1	1	1	
ドラセナ	2.0	中木	1	1	1	
ドラセナ	1.5	中木	1.5	1	1.5	
シルバープリペット	2.0	中木	1	5	5	
コルディリネ・レッドスター	1.5	中木	1	1	1	
<b>中木計</b>				<b>10</b>	<b>10.5</b>	
ソテツ	1.0	低木	1	1	0.3	
マホニアコンフーサ	0.5	低木	1	7	2.1	
マホニアコンフーサ	0.8	低木	1	2	0.6	
コルディリネ・レッドスター	0.8	低木	1	2	0.6	
<b>低木計</b>				<b>12</b>	<b>3.6</b>	
芝貼り(緑地面積の2/10まで)		芝類	1	17.4	0	
地被類		芝類	1	1.5	1.5	
<b>芝+地被類計</b>				<b>18.9</b>	<b>0 MAX</b>	<b>0.0</b>
<b>緑化面積計</b>					<b>33.60</b>	<b>&gt; 28.7 OK</b>

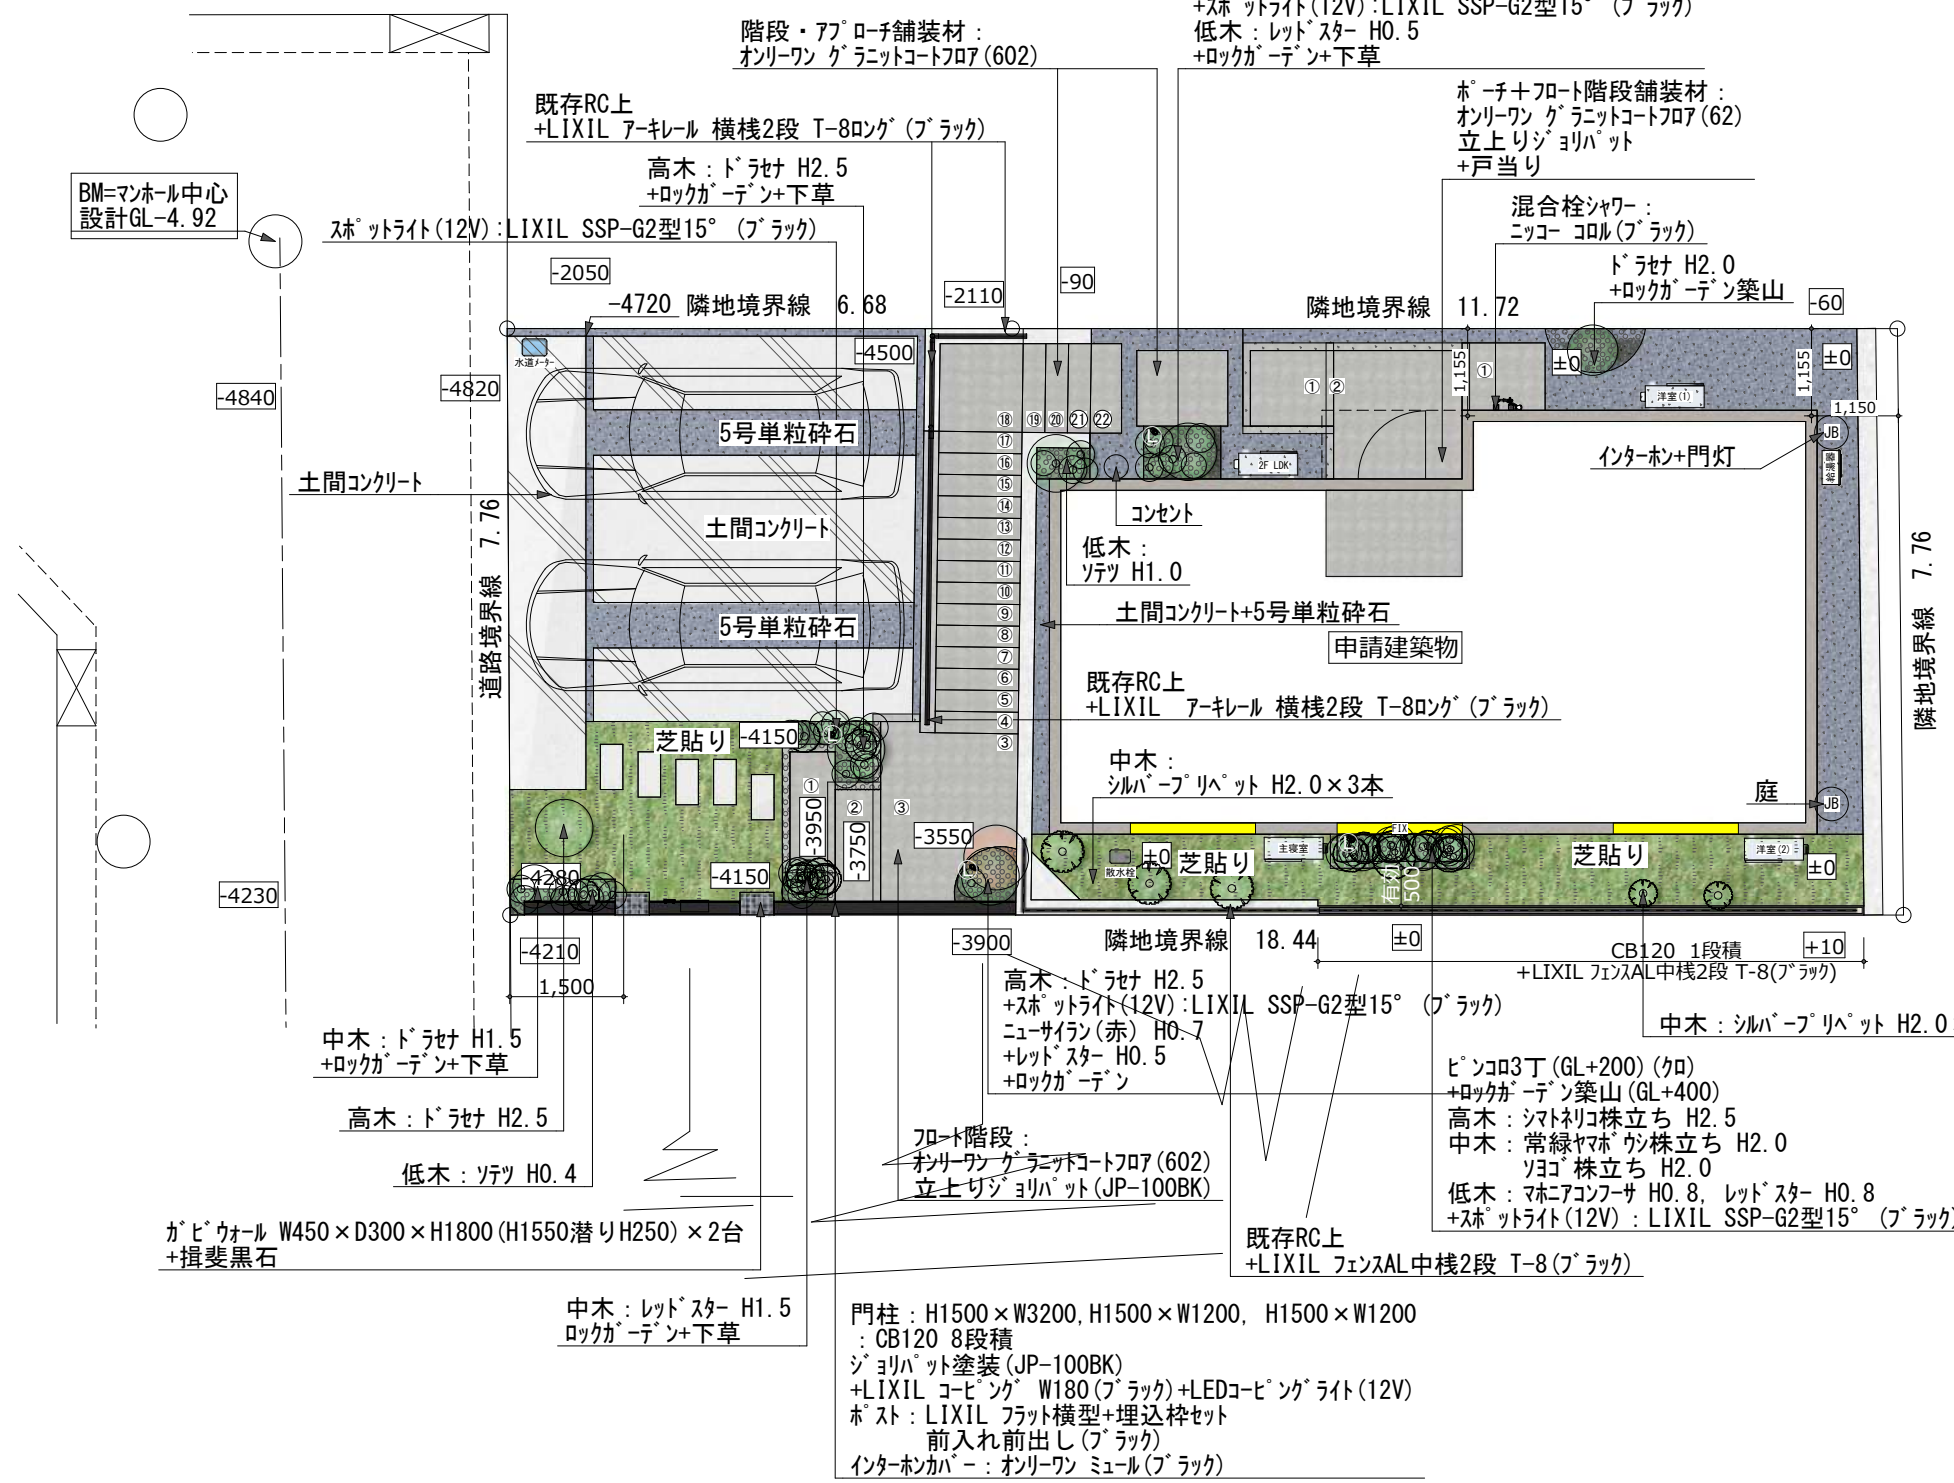

※コンクリートの性質上、収縮によるクラックが入ります。  
 ※御見積書に含まれていない工事、金物、植栽は別途見積になります。  
 ※現場状況により図面寸法と異なる場合があります。  
 その際は現場優先致します。



※外構工事は、この予定図面を基本に行いますが、施工段階で現況に合わせるため、売主の判断により変更になります。現況優先となりますので、予めご了承下さい。



株式会社 吉田工業

片瀬山1棟 外構計画図

S=1/100

No. 10

2024. 03. 29