

地番	28-24, 28-31	地積測量図
土地の所在	横浜市都筑区すみれが丘	

座標求積表


地番	(A)28-24			
測点	X _n	Y _n	(X _{n+1} - X _{n-1})Y _n	距離
P1	492.568	499.568	-6157.675168	12.982
P2	479.597	499.019	-6748.233937	16.852
B1	479.045	515.862	6358.515012	12.888
B2	491.923	516.383	6983.047309	16.827
		倍面積	435.653216	
		面積	217.8266080	
		地積	217.82	m ²
		坪数	65.89	

地番	(B)28-31			
測点	X _n	Y _n	(X _{n+1} - X _{n-1})Y _n	距離
B2	491.923	516.383	-6645.849210	12.888
B1	479.045	515.862	-6646.881870	0.200
P3	479.038	516.062	6641.717940	12.887
P4	491.915	516.583	6656.171955	0.200
		倍面積	5.158815	
		面積	2.5794075	
		地積	2.57	m ²
		坪数	0.78	

合計 220.4060155

基準点・引照点座標値

点名	X座標値	Y座標値	点の種類
S1	492.968	489.160	市道路境界標
S2	489.449	580.832	市道路境界標
T1	500.000	500.000	多角点
T1-1	499.430	516.635	多角点

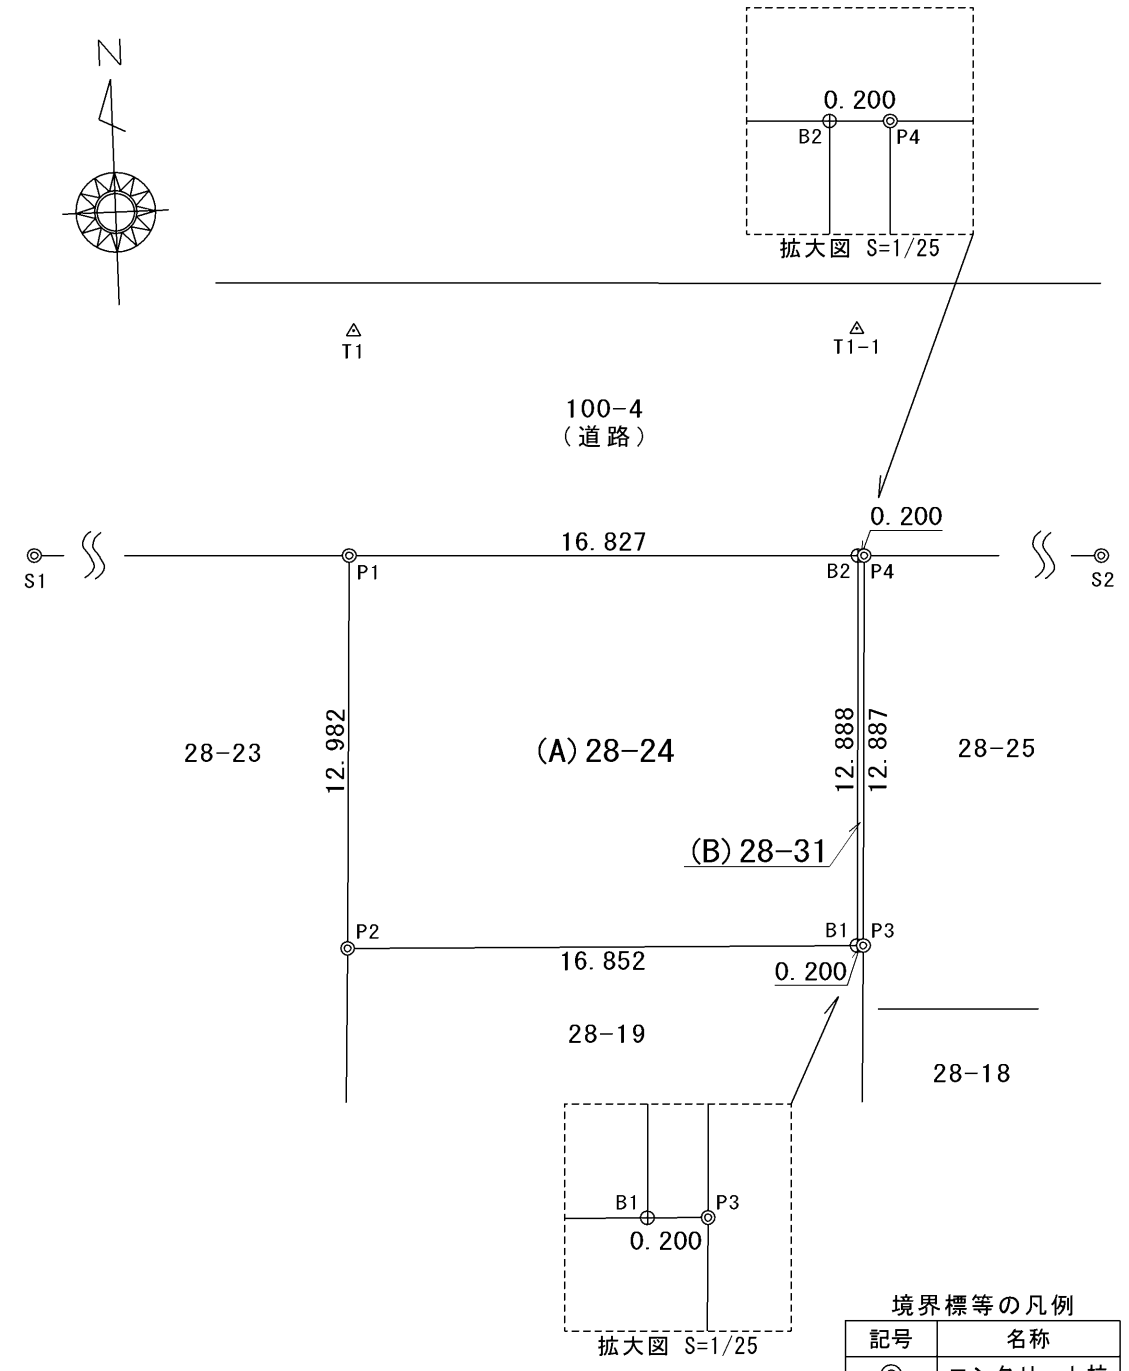

測地系	任意座標系
座標系	任意座標
測量年月日	令和5年9月22日

記号	名称
◎	コンクリート杭
⊕	金属鈔
△	トラバース鈔

(日調連9)

作成者 横浜市西区北幸二丁目10番27号 東武立野ビル
 土地家屋調査士法人伊藤測量登記事務所
 代表社員 土地家屋調査士 伊藤 佐一郎 (令和5年9月22日作成)

申請人 小栗千代子

縮尺 1/250