

シマトネリコH3.0 株立ち  
常緑ヤマボウシ H3.0 株立ち  
芝張り

レッドロビン H1.6 生垣 1m/2本 5.5m布掛け支柱  
マホニアコンフューサ H0.3 6株  
セイヨウイワナンテン H0.3 7株  
掃斐黒石 築山

シマトネリコ H3.0 株立ち  
シルバープリペット H1.5 2本 1本支柱  
セイヨウイワナンテン H0.3 2株  
マホニアコンフューサ H0.3 2株  
芝張り

レッドロビン H1.6 生垣 1m/2本 4m布掛け支柱  
ナワシログミ 斑入り H0.3 3株  
マホニアコンフューサ H0.3 3株  
セイヨウイワナンテンH0.3 3株  
掃斐黒石 築山

シマトネリコH3.0 株立ち 1本  
常緑ヤマボウシ H3.0 株立ち 1本  
芝張り

レッドロビン H1.6 生垣 1m/2本 5.8m布掛け支柱  
セイヨウイワナンテン H0.3 6株  
マホニアコンフューサ H0.3 6株  
掃斐黒石 築山

シルバープリペット H1.5 3本 1本支柱  
セイヨウイワナンテン H0.3 15株  
マホニアコンフューサ H0.3 15株  
芝張り

掃斐黒石 \*築山  
ヤマモミジ H3.0 1本

緑化率計算

緑化率20% 敷地面積118.96㎡×20%=緑化面積23.8㎡

高木	H3.0m以上	1/10本	3本	5.4㎡
中木	H1.5m以上	2/10本	5本	2.5㎡
低木	H1.5m未満	1/10本		2.4㎡

樹木名	高さ	本数	㎡	備考	
高木	常緑ヤマボウシ	3.0	1	5.4	接道1.5m以内3倍
	シマトネリコ	3.0	2	3.6	
中木	シルバープリペット	1.5	5	2.5	
低木	マホニアコンフューサ	0.3	19		
	セイヨウイワナンテン	0.3	19		
	ナワシログミ	0.3	8		
			低木計	2.8	
生垣	レッドロビン	1.6		10.6	
芝	芝			5.5	
	緑化面積計			30.4	


芝1 9.3x0.6=5.58㎡  
低木b 0.5x0.4=0.2㎡  
低木c 4.0x0.4=1.6㎡  
低木d 1.5x0.4=0.6㎡

緑化率計算

緑化率20% 敷地面積118.96㎡×20%=緑化面積23.8㎡



高木	H3.0m以上	1/10本	3本	5.4㎡
中木	H1.5m以上	2/10本	5本	2.5㎡
低木	H1.5m未満	1/10本		2.4㎡

	樹木名	高さ	本数	㎡	備考
高木	常緑ヤマボウシ	3.0	1	1.8	
	シマトネリコ	3.0	1	5.4	接道1.5m以内3倍
	ヤマモミジ	3.0	1	1.8	
中木	シルバープリペット	1.5	5	2.5	
低木	マホニアコンフューサ	0.3	24		
	セイヨウイワナンテン	0.3	21		
	ナワシログミ	0.3	3		
			低木計	2.4	
生垣	レッドロビン	1.6		11.4	
芝	芝			8.3	
	緑化面積計			33.6	

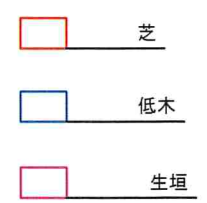

\* 外構工事は、この予定図面を基本に行いますが、施工段階で現況に合わせるため、売り主の判断により変更になります。現況優先となりますので、予めご了承ください。

パース図はイメージ図です色調等実物と異なる場合があります。

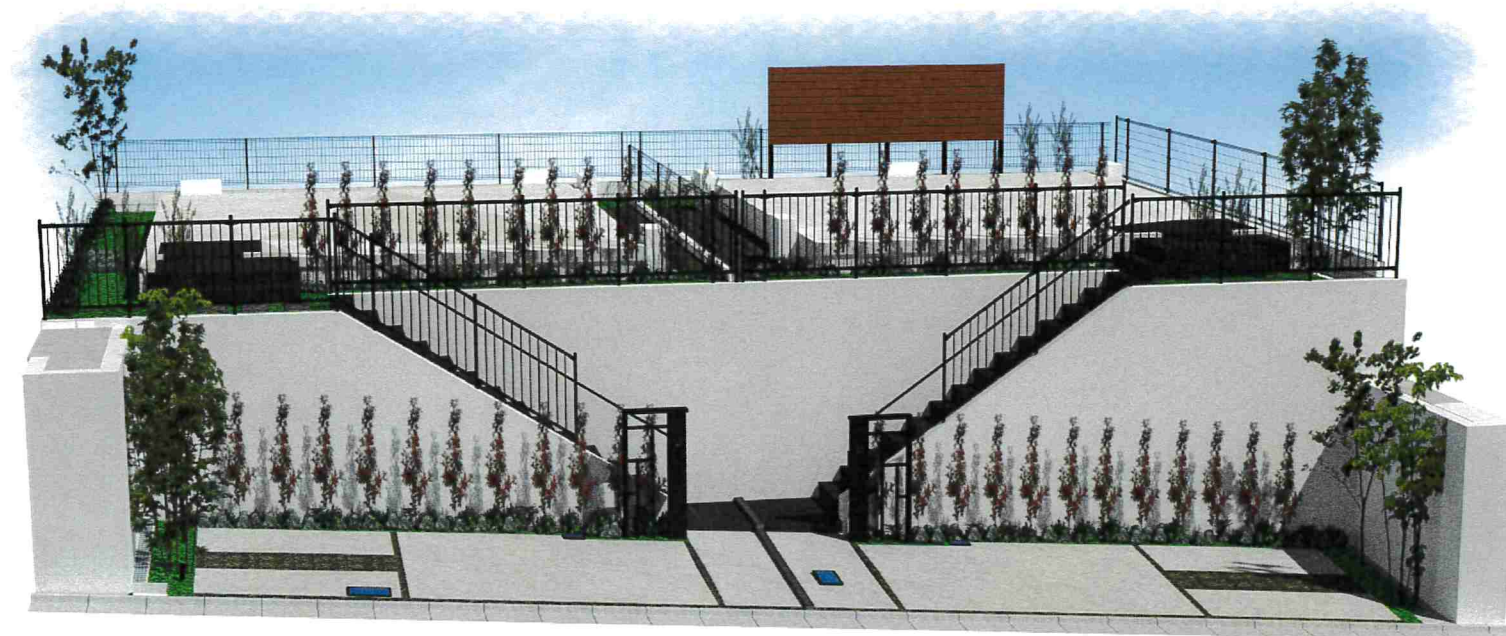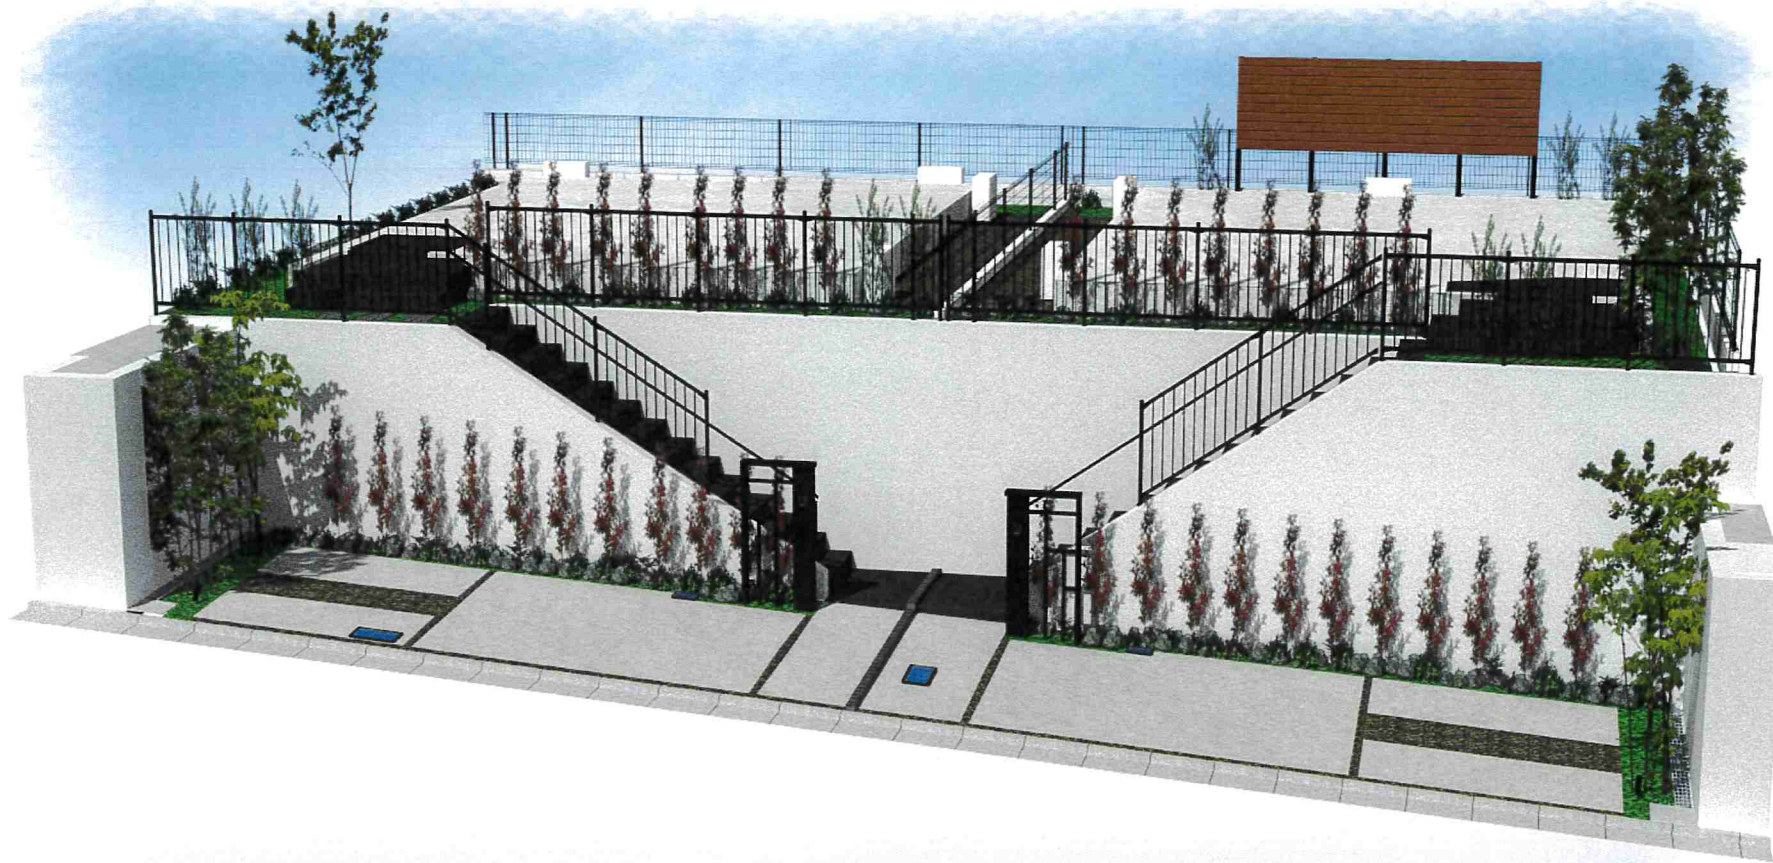

湘南仕様

\* 外構工事は、この予定図面を基本に行いますが、施工段階で現況に合わせるため、  
 売り主の判断により変更になります。現況優先となりますので、予めご了承ください。

パース図はイメージ図です色調等実物と異なる場合があります。

コンクリートは性質上クラック及び色ムラが入る場合があります。	リストホームズ株式会社	鎌倉市津② 1・2号棟 エクステリア工事 Ⅲ	縮尺 $\frac{1}{100}$	営業	設計	作図 SHIBUYATEIEN Co.,Ltd.
--------------------------------	-------------	---------------------------	-----------------------	----	----	-----------------------------