


外構工事は、この予定図面を基本に行いますが、施工段階で現況に合わせるため、売り主の判断により変更になります。現況優先となりますので予めご了承ください。

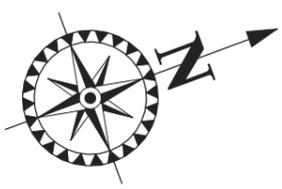

他社の図面を利用した受注行為は致しません。
New moral standard
 私たちはエクステリア&ガーデンデザイナーの知的財産を守るキャンペーンに賛同しています。

※立地条件 施工方法により、図面と差異が生じる場合があります。
 ※イメージベースによるものなので完璧ではございません。
 ※コンクリートの性質上クラックや色むらが入る場合がございます。
 ※図面上の寸法であり、現地とは大きく異なる場合があります。
 ※電気・水道の支給をお願い致します。
 ※隣地・建物基礎廻りエラス施工。
 ※造成ブロック天端仕上げ
 ※植栽枝越境注意



道路境界:SBIC ピンコロ ブラック 2~3丁掛け 天端-210
 ※境界~建物基礎 法面にする
 植栽:低木・自然石


既存CB コア抜き 既存フェンス解体・撤去
 フェンス:LIXIL ハイグリッドフェンス_UF8型 H800 ブラック

植栽低木・生垣 隣地目隠し

土間コンクリート刷毛引き仕上げ箱抜き:単粒砕石

既存CB残し+既存フェンス再利用

シマトネリコ H=2.5隣地勝手口目隠し用

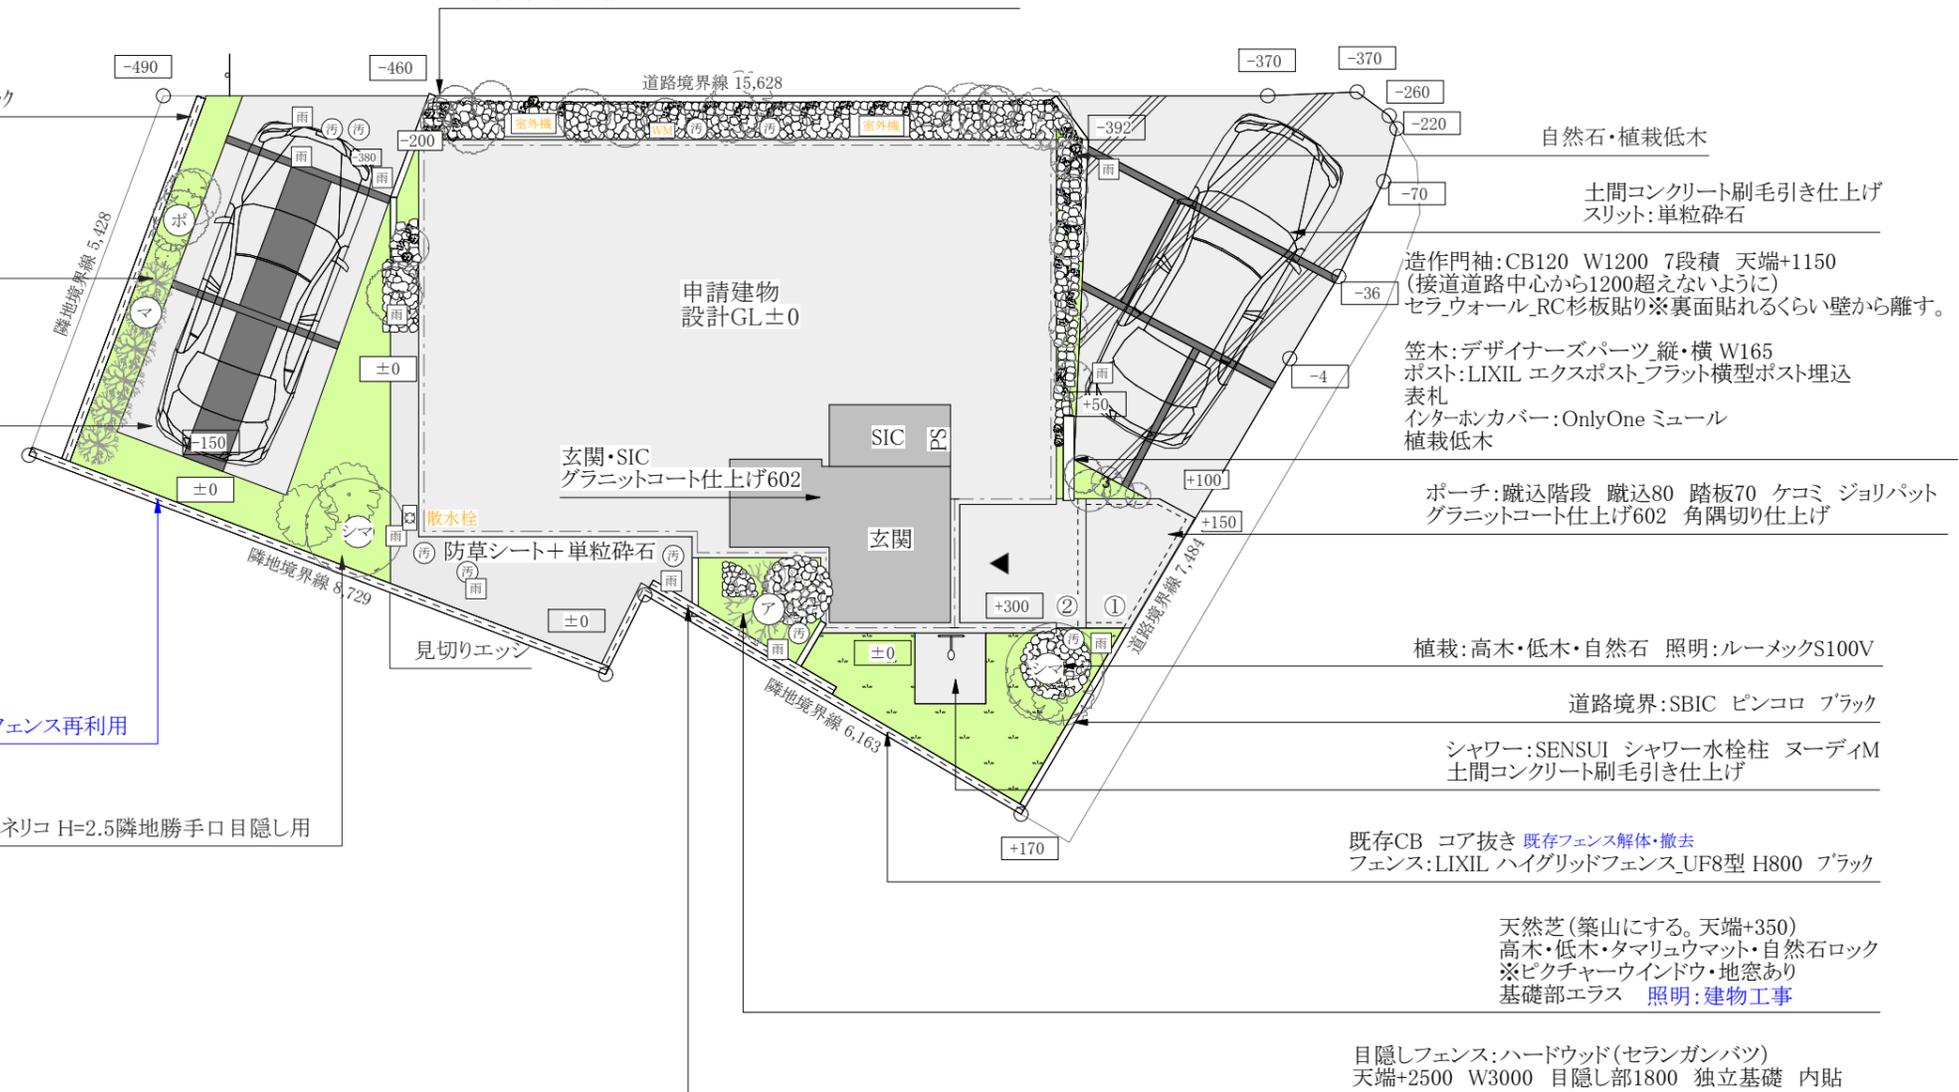

植栽仕様表

記号	樹木名	H	C	W	数量	備考
1	アオダモ	2.5	---	1.2	1	
2	シマトネリコ	2.5	---	1.4	2	
3	ホップフッシュ	1.6	---	0.8	1	
4	マサキ	1.8	---	0.6	6	

湘南仕様

リストホームズ株式会社 久木1棟 外構図

SCALE 1/100 | DATE 2024/5/2



外構工事は、この予定図面を基本に行いますが、施工段階で現況に合わせるため、売り主の判断により変更になります。現況優先となりますので予めご了承ください。



他社の図面を利用した受注行為は致しません。

New moral standard

私たちはエクステリア&ガーデンデザイナーの知的財産を守るキャンペーンに賛同しています。

※現地条件・施工方法により、図面と差異が生じる場合があります。
※イメージベースによるものなので完璧ではございません。
※コンクリートの性質上クラックや色むらが入る場合もございます。
※図面上の寸法であり、現地とは大きく異なる場合があります。
※電気・水道等の配管は図面に準じて施工いたします。
※隣地・近隣への配慮を施工いたします。



湘南仕様

リストホームズ株式会社 久木1棟 パース図

SCALE 1/100

DATE 2024/5/2



YOUKOUEN
LANDSCAPES