


※外構工事は、この予定図面を基本に行いますが、施工段階で現況に合わせるため、売主の判断により変更になります。現況優先となりますので、予めご了承下さい。

湘南物件

※室外機サイズ：W850×D400
 ※普通車サイズ：L5000×W1850(ミラー除く)
 ※軽自動車サイズ：L3400×W1480(ミラー除く)

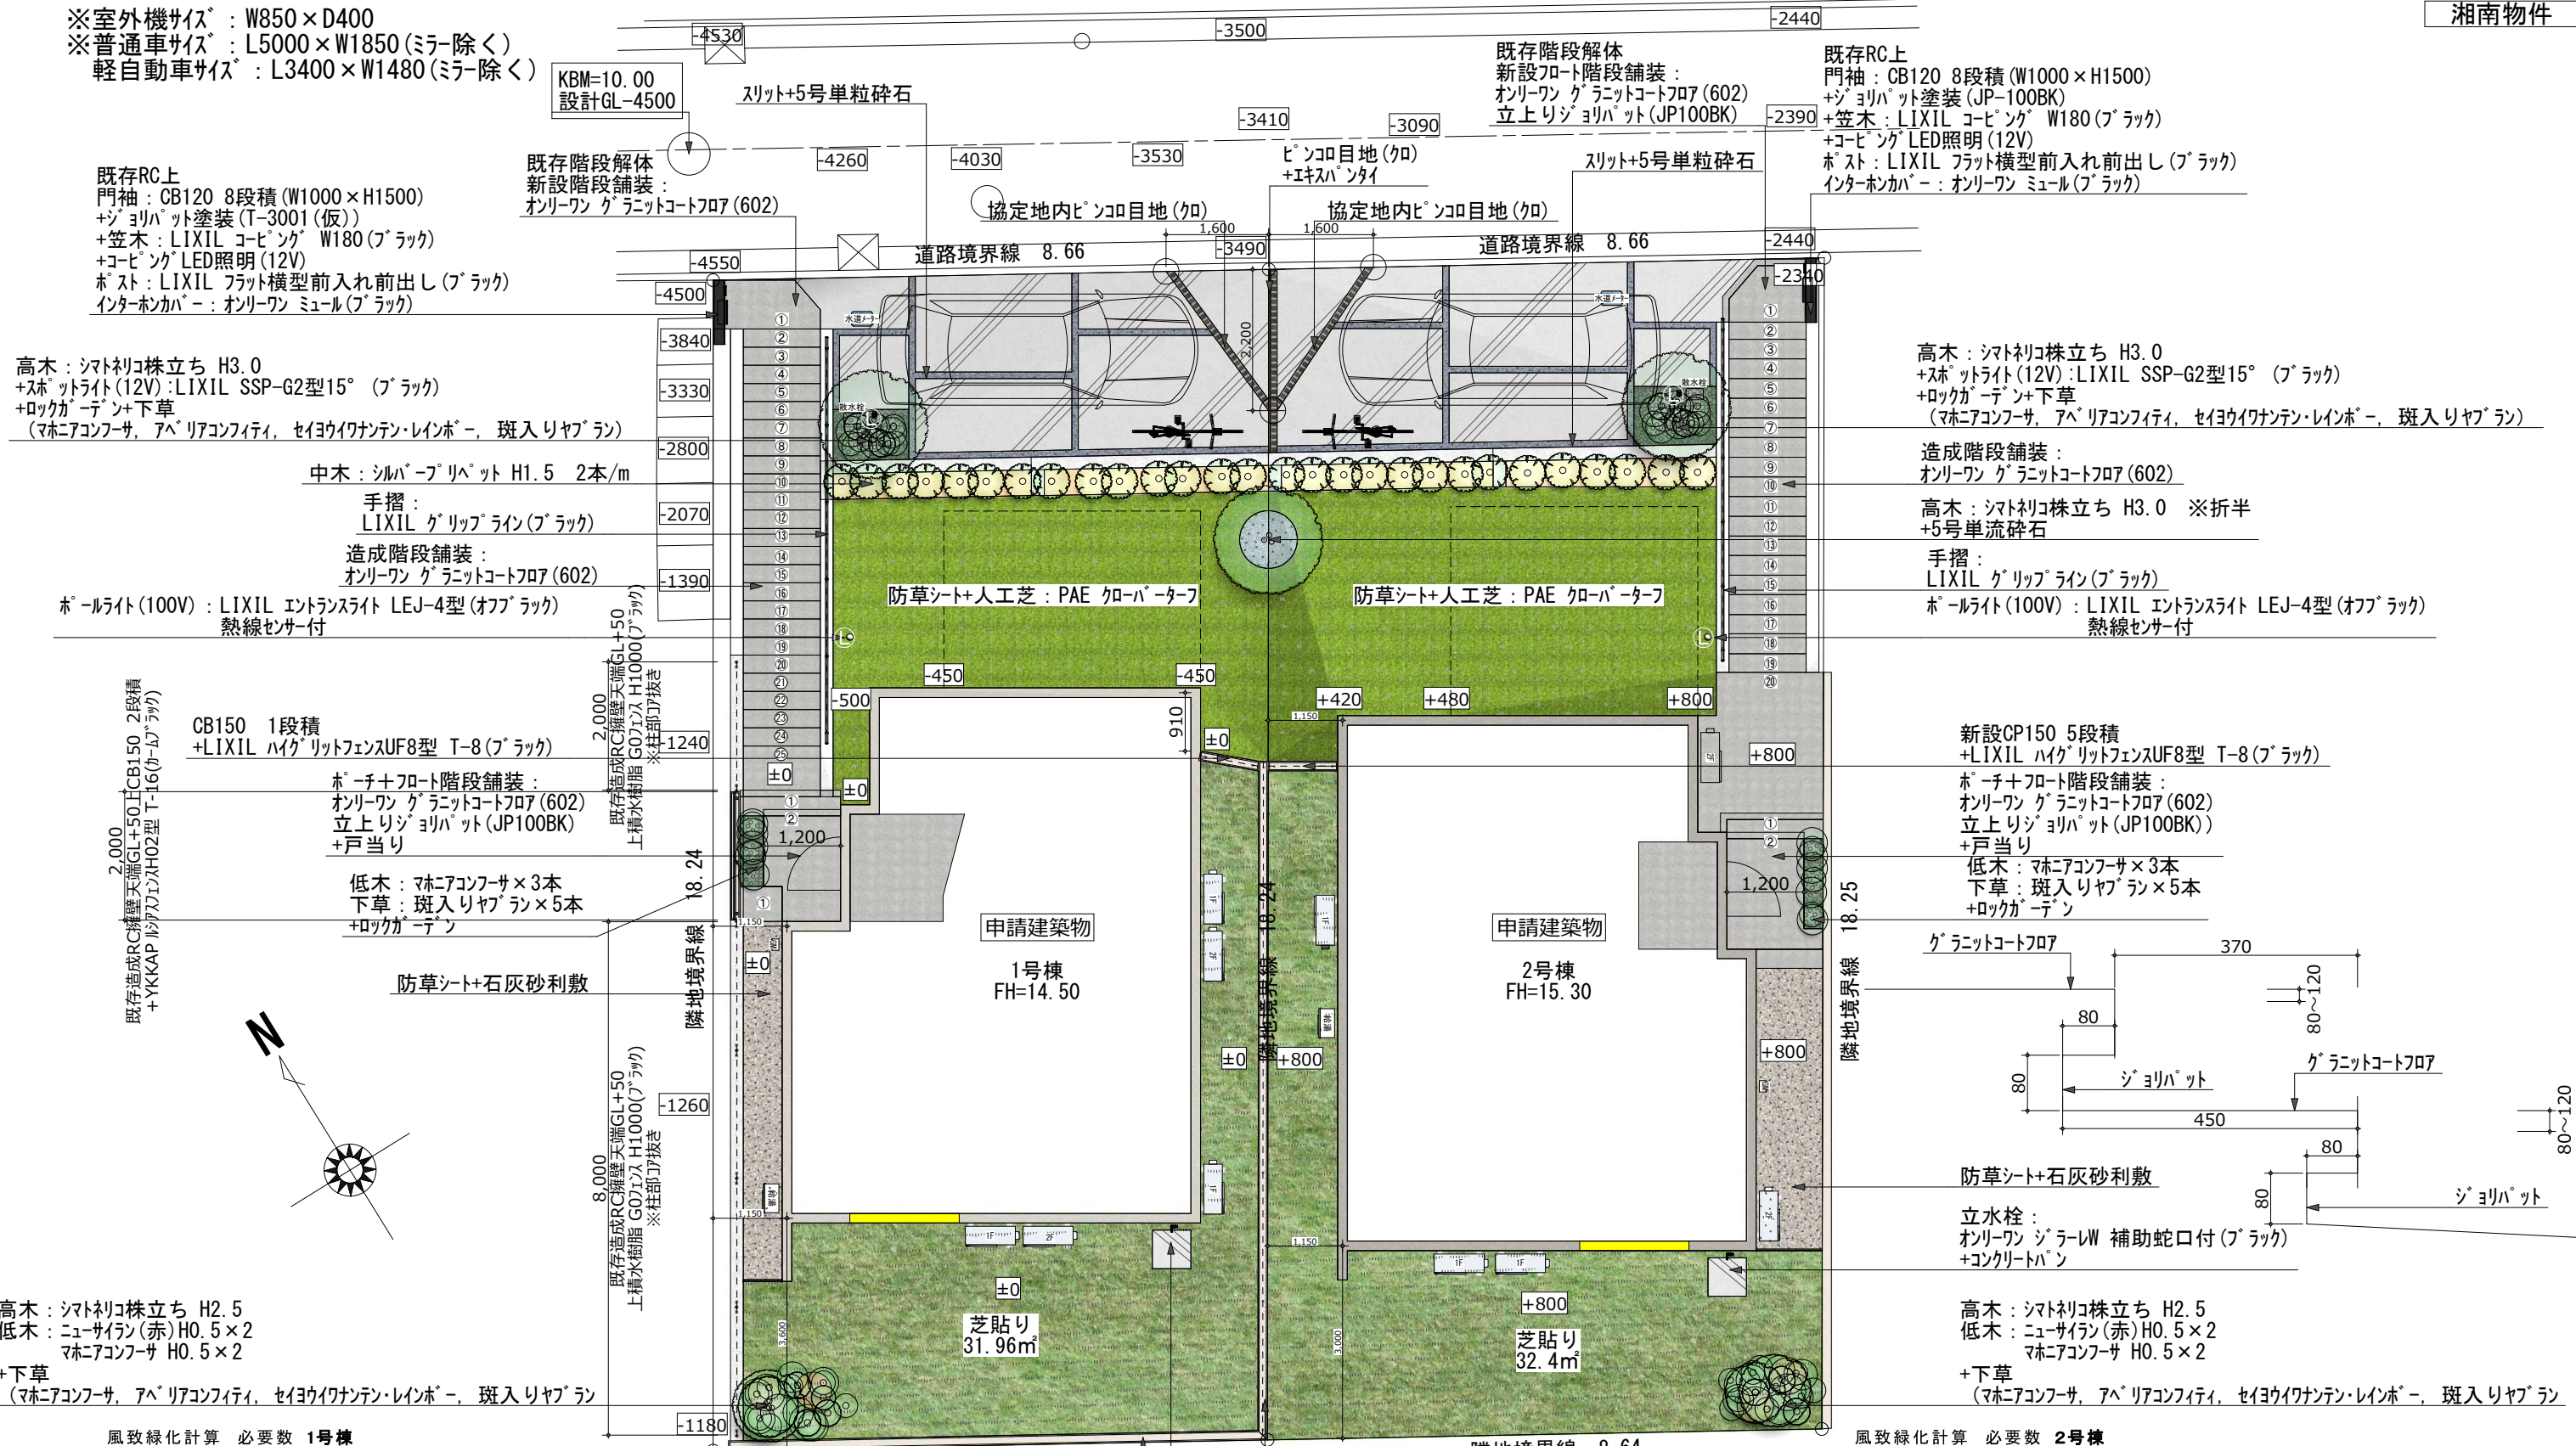

既存RC上
 門袖：CB120 8段積(W1000×H1500)
 +ジョリハット塗装(T-3001(仮))
 +笠木：LIXIL コーキング W180(ブラック)
 +コーキングLED照明(12V)
 ホスト：LIXIL フラット横型前入れ前出し(ブラック)
 インターホンカバー：オンリーワン ミュル(ブラック)

高木：シマトリコ株立ち H3.0
 +スポットライト(12V)：LIXIL SSP-G2型15°(ブラック)
 +ロックガーデン+下草
 (マホニアコンフサ、アペリアコンフィティ、セイウウワナンテン・レインボー、斑入りヤブラン)

中木：シムパ・ブリアット H1.5 2本/m
 手摺：LIXIL グリップライン(ブラック)
 造成階段舗装：オンリーワン グラニットコート707(602)

ポールライト(100V)：LIXIL エントランスライト LEJ-4型(オフブラック)
 熱線センサー付

CB150 1段積
 +LIXIL ハイグリットフェンスUF8型 T-8(ブラック)
 ボーチ+フロント階段舗装：オンリーワン グラニットコート707(602)
 立上りジョリハット(JP100BK)
 +戸当り

低木：マホニアコンフサ×3本
 下草：斑入りヤブラン×5本
 +ロックガーデン

防草シート+石灰砂利敷

芝貼り 31.96㎡

隣地境界線 8.64

高木：シマトリコ株立ち H2.5
 低木：ニューサイラン(赤)H0.5×2
 マホニアコンフサ H0.5×2
 +下草
 (マホニアコンフサ、アペリアコンフィティ、セイウウワナンテン・レインボー、斑入りヤブラン)

風致緑化計算 必要数 1号棟

敷地面積㎡	*20%	緑化面積㎡
157.75	31.55	31.55

葉山町：第4種風致地区

植栽地	㎡	備考
低・中・高木・地被類	33.60	南側
緑化面積計	33.60	OK

高木：シマトリコ株立ち H3.0
 +スポットライト(12V)：LIXIL SSP-G2型15°(ブラック)
 +ロックガーデン+下草
 (マホニアコンフサ、アペリアコンフィティ、セイウウワナンテン・レインボー、斑入りヤブラン)

造成階段舗装：オンリーワン グラニットコート707(602)
 高木：シマトリコ株立ち H3.0 ※折半
 +5号単流砕石

手摺：LIXIL グリップライン(ブラック)
 ポールライト(100V)：LIXIL エントランスライト LEJ-4型(オフブラック)
 熱線センサー付

新設CP150 5段積
 +LIXIL ハイグリットフェンスUF8型 T-8(ブラック)
 ボーチ+フロント階段舗装：オンリーワン グラニットコート707(602)
 立上りジョリハット(JP100BK)
 +戸当り

低木：マホニアコンフサ×3本
 下草：斑入りヤブラン×5本
 +ロックガーデン

グラニットコート707

防草シート+石灰砂利敷

立水栓：オンリーワン ジラールW 補助蛇口付(ブラック)
 +コンクリートパン

高木：シマトリコ株立ち H2.5
 低木：ニューサイラン(赤)H0.5×2
 マホニアコンフサ H0.5×2
 +下草
 (マホニアコンフサ、アペリアコンフィティ、セイウウワナンテン・レインボー、斑入りヤブラン)

風致緑化計算 必要数 2号棟

敷地面積㎡	*20%	緑化面積㎡
157.75	31.55	31.55

葉山町：第4種風致地区

植栽地	㎡	備考
低・中・高木・地被類	32.40	南側
緑化面積計	35.26	OK

葉山町堀内2棟 外構計画図



S=1/100

No. 4

2024. 03. 29

※コンクリートの性質上、収縮によるクラックが入ります。
 ※御見積書に含まれていない工事、金物、植栽は別途見積になります。
 ※現場状況により図面寸法と異なる場合があります。
 その際は現場優先致します。