



外構工事は、この予定図面を基本に行いますが、施工段階で現況に合わせるため、売り主の判断により変更になります。現況優先となりますので予めご了承ください。



他社の図面を利用した受注行為は致しません。

New moral standard
 私たちはエクステリア＆ガーデンデザイナーの知的財産を守るキャンペーンに賛同しています。

※立地条件 施工方法により、図面と差異が生じる場合があります。
 ※イメージパースによるものなので完璧ではございません。
 ※コンクリートの性質上クラックや色むらが入る場合もございます。
 ※図面上の寸法であり、現地とは大きく異なる場合があります。
 ※電気・水道の支給をお願い致します。
 ※隣地・建物基礎廻りエラス施工。

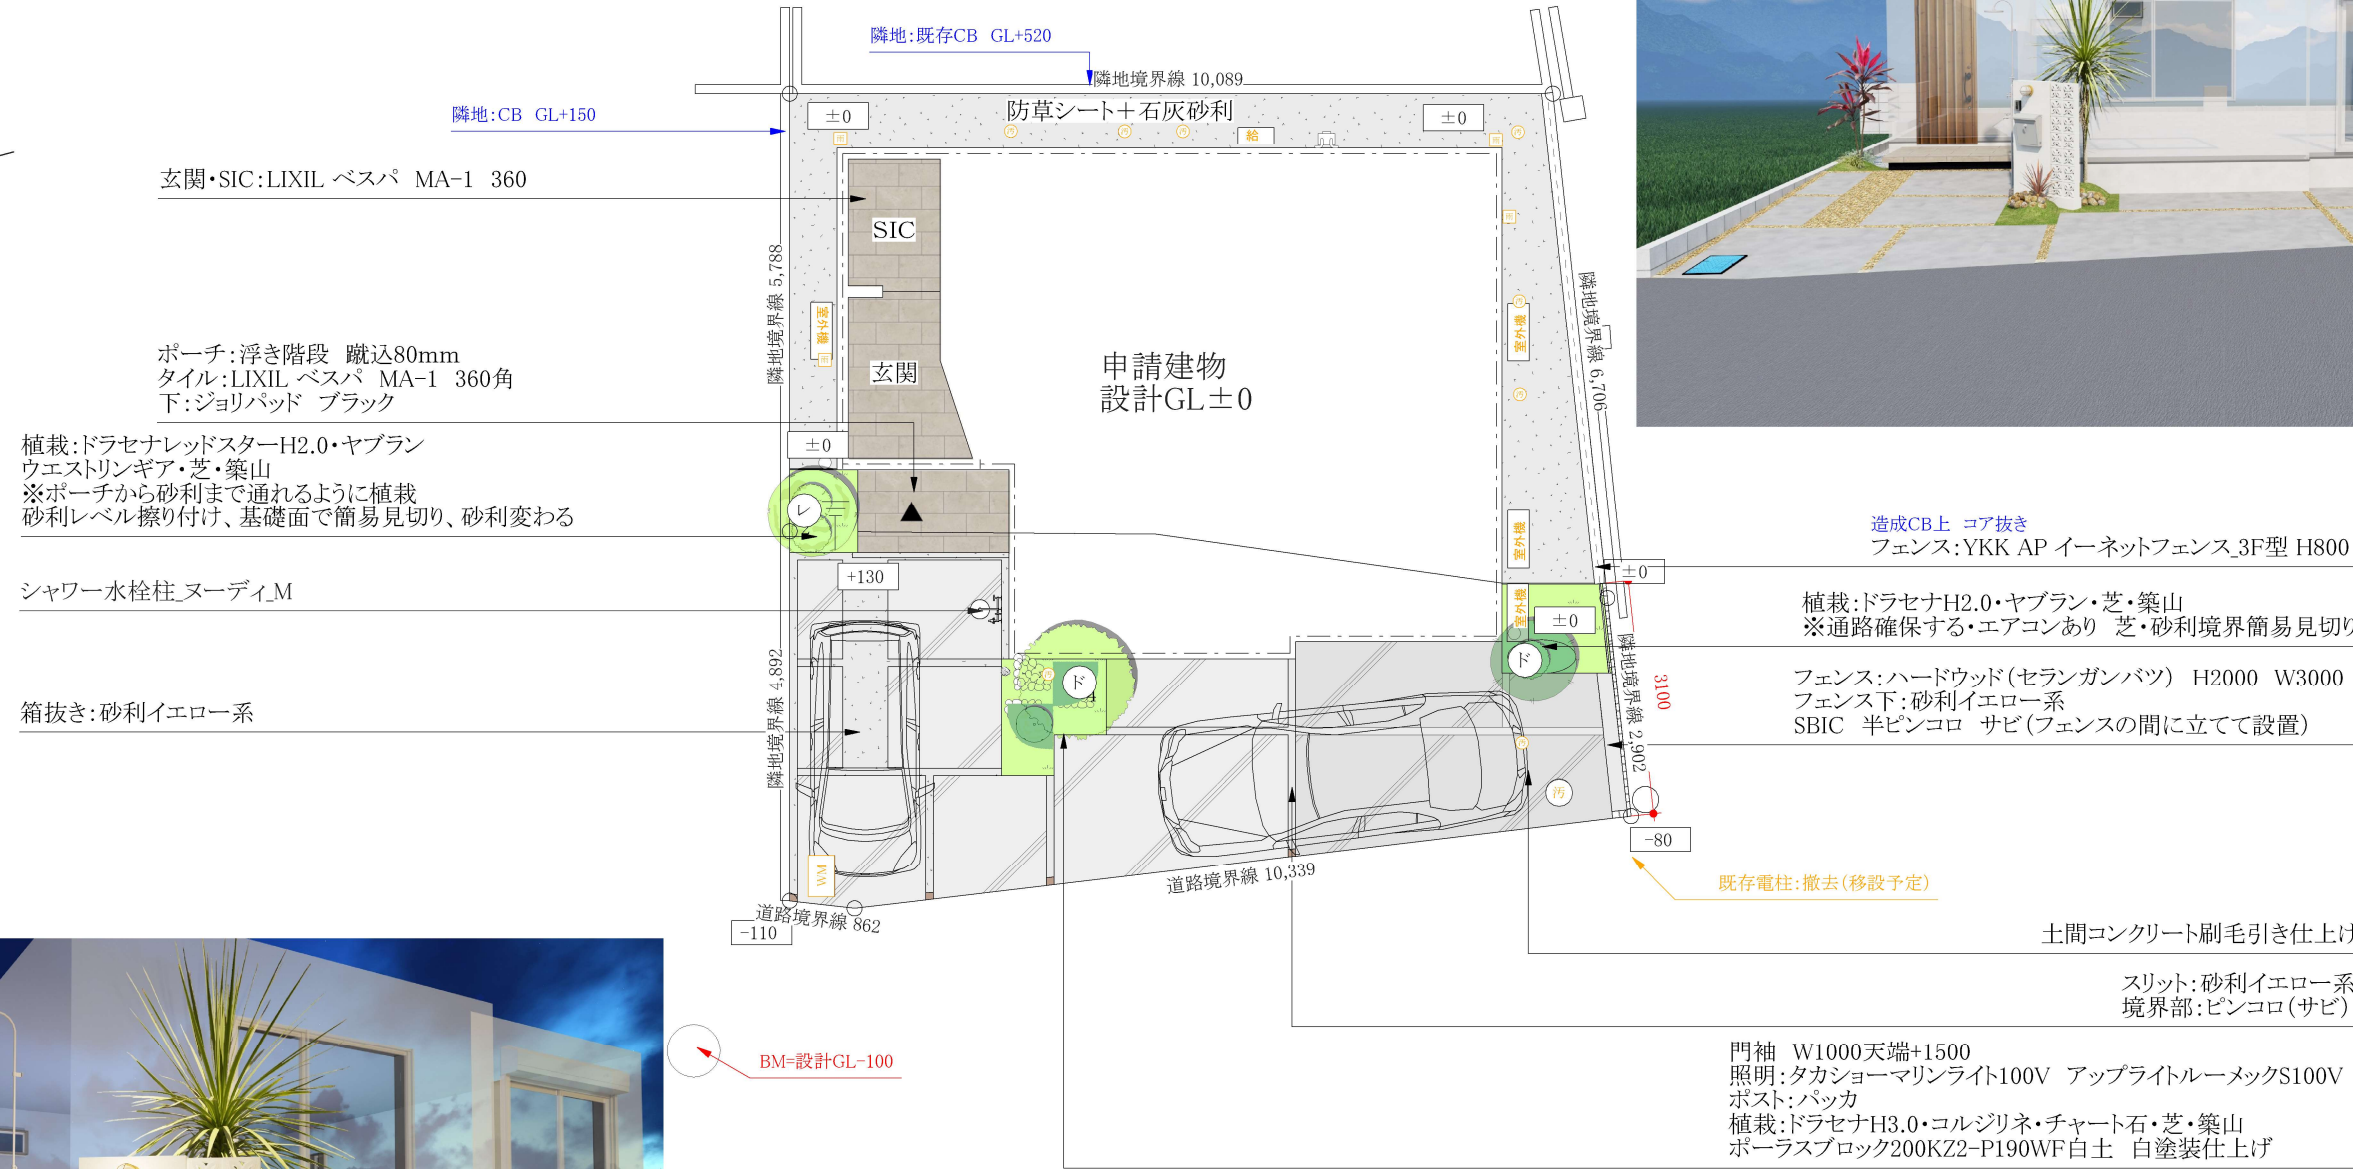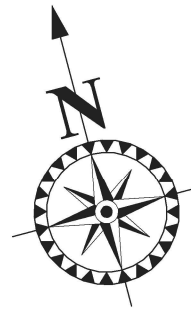

植栽仕様表

記号	樹木名	H	数量	備考
1	ドラセナレッドスター	2.0	1	レ
2	ドラセナ	2.0	1	ド
3	ドラセナ	3.0	1	ド



湘南仕様+インダストリアルタイプ

リストホームズ株式会社 中海岸1棟 外構図

SCALE 1/100 | DATE 2024/5/27



外構工事は、この予定図面を基本に行いますが、施工段階で現況に合わせるため、売り主の判断により変更になります。現況優先となりますので予めご了承ください。



他社の図面を利用した受注行為は致しません。

New moral standard

私たちはエクステリア＆ガーデンデザイナーの知的財産を守るキャンペーンに賛同しています。

※立地条件 施工方法により、図面と差異が生じる場合があります。
※イメージパースによるものなので完璧ではございません。
※コンクリートの性質上クラックや色むらが入る場合もございます。
※図面上の寸法であり、現地とは大きく異なる場合があります。
※電気・水道の支給をお願い致します。
※隣地・建物基礎廻りエラス施工。



湘南仕様

リストホームズ株式会社 中海岸1棟 外構イメージパース

SCALE 1/100 | DATE 2024/5/27

 **YOUKOUEN**
LANDSCAPES