

地番	38-8, 38-25	<b>地積測量図</b>
土地の所在	横浜市青葉区美しが丘二丁目	

座標求積表


地番 (A) 38-8			
測点	X <sub>n</sub>	Y <sub>n</sub>	(X <sub>n+1</sub> -X <sub>n-1</sub> ) Y <sub>n</sub>
K201	483.448	493.039	3277.723272
B101	480.702	490.764	-5383.190316
B102	472.479	513.452	-3413.428896
HK1	474.054	513.995	5638.011155
倍面積			119.115215
面積			59.5576075
地積			59.55 m <sup>2</sup>

地番 (B) 38-25			
測点	X <sub>n</sub>	Y <sub>n</sub>	(X <sub>n+1</sub> -X <sub>n-1</sub> ) Y <sub>n</sub>
B101	480.702	490.764	-514.811436
I3C	471.430	483.085	-9149.146815
H102	461.763	509.758	-140.693208
HK6	471.154	512.995	5497.254420
B102	472.479	513.452	4902.439696
倍面積			595.042657
面積			297.5213285
地積			297.52 m <sup>2</sup>

総計 357.0789360

座標一覧表

測点名	X座標	Y座標	備考
25C	470.735	474.081	コンクリート杭
26C	491.293	491.127	コンクリート杭
222C	450.266	465.517	コンクリート杭
225C	453.689	459.974	コンクリート杭
3001C	473.816	476.638	コンクリート杭
H5-1	458.564	532.982	コンクリート杭
H6-1	459.220	532.901	コンクリート杭
H36	487.295	518.582	コンクリート杭
H43	497.746	504.881	コンクリート杭
H106	492.473	531.819	コンクリート杭
H208-2	465.745	532.655	鉄
T1	500.000	500.000	鉄
T2	473.370	477.444	鉄
T3	451.637	458.620	鉄
T20	485.685	487.883	鉄

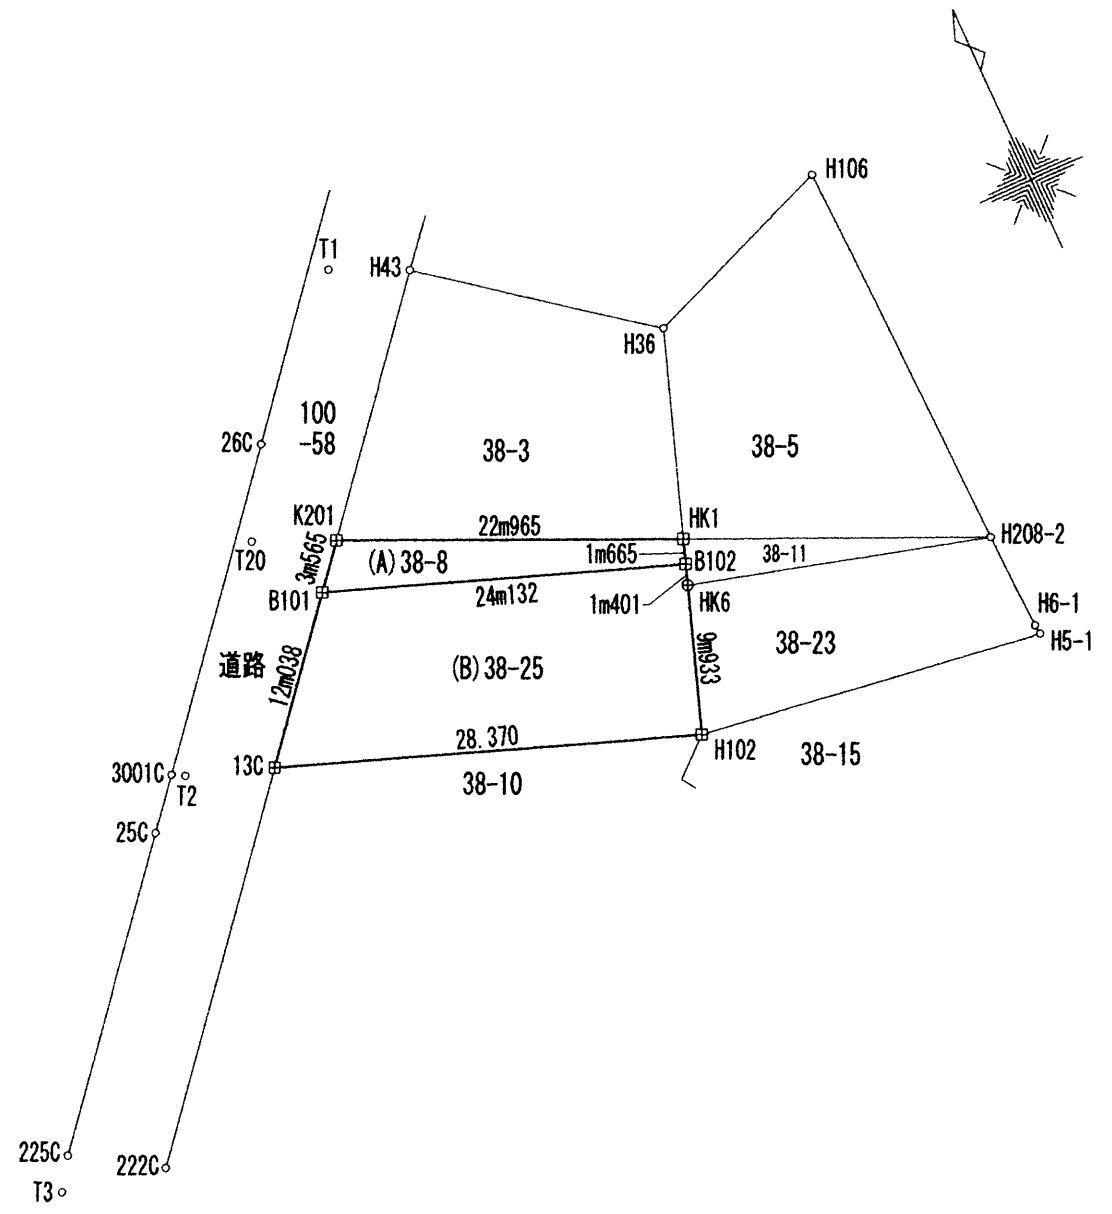

境界点	境界線の種類
□	石杭
田	コンクリート杭
◎	金属プレート
⊗	鉄
⊕	プラスチック杭

座標系	任意座標系
測量年月日	令和4年2月6日

作製者 東京都渋谷区道玄坂一丁目15番3号ブリマエラ道玄坂904号  
 土地家屋調査士 石川裕一 (令和4年2月7日作製)

申請人 田口博昭 縮尺 1/500