外構工事は、この予定図面を基本に行いますが、施工段階で現況に合わせるため、売り主の判断により変更になります。現況優先となりますので予めご了承ください。

※道路境界カッター　コンクリートマズメ
※ポーチ蹴込み正面部分のみ
※造成CBコア抜き

他社の図面を利用した受注行為は致しません。
New moral standard
私たちはエクステリア&ガーデンデザイナーの知的財産を守るキャンペーンに賛同しています。

※立地条件　施工方法により、図面と差異が生じる場合があります。
※イメージパースによるものなので完璧ではございません。
※ｺﾝｸﾘｰﾄの性質上クラックや色むらが入る場合もございます。
※図面上の寸法であり、現地とは大きく異なる場合があります。
※電気・水道の支給をお願い致します。
※隣地・建物基礎廻りエラス施工。

3号棟　植栽仕様表

記号	樹木名	H	数量	備考
1	ﾄﾞﾗｾﾅ ｺﾝｼﾝﾈ	3.5	1	ド
2	ﾌｲﾘﾏｻｷ	2.0	3	マ

2号棟　植栽仕様表

記号	樹木名	H	数量	備考
1	ﾄﾞﾗｾﾅ ｺﾝｼﾝﾈ	3.5	1	ド

1号棟　植栽仕様表

記号	樹木名	H	数量	備考
1	ﾄﾞﾗｾﾅ ｺﾝｼﾝﾈ	3.5	1	ド
2	ﾒﾗﾚｳｶ	1.0	5	メ

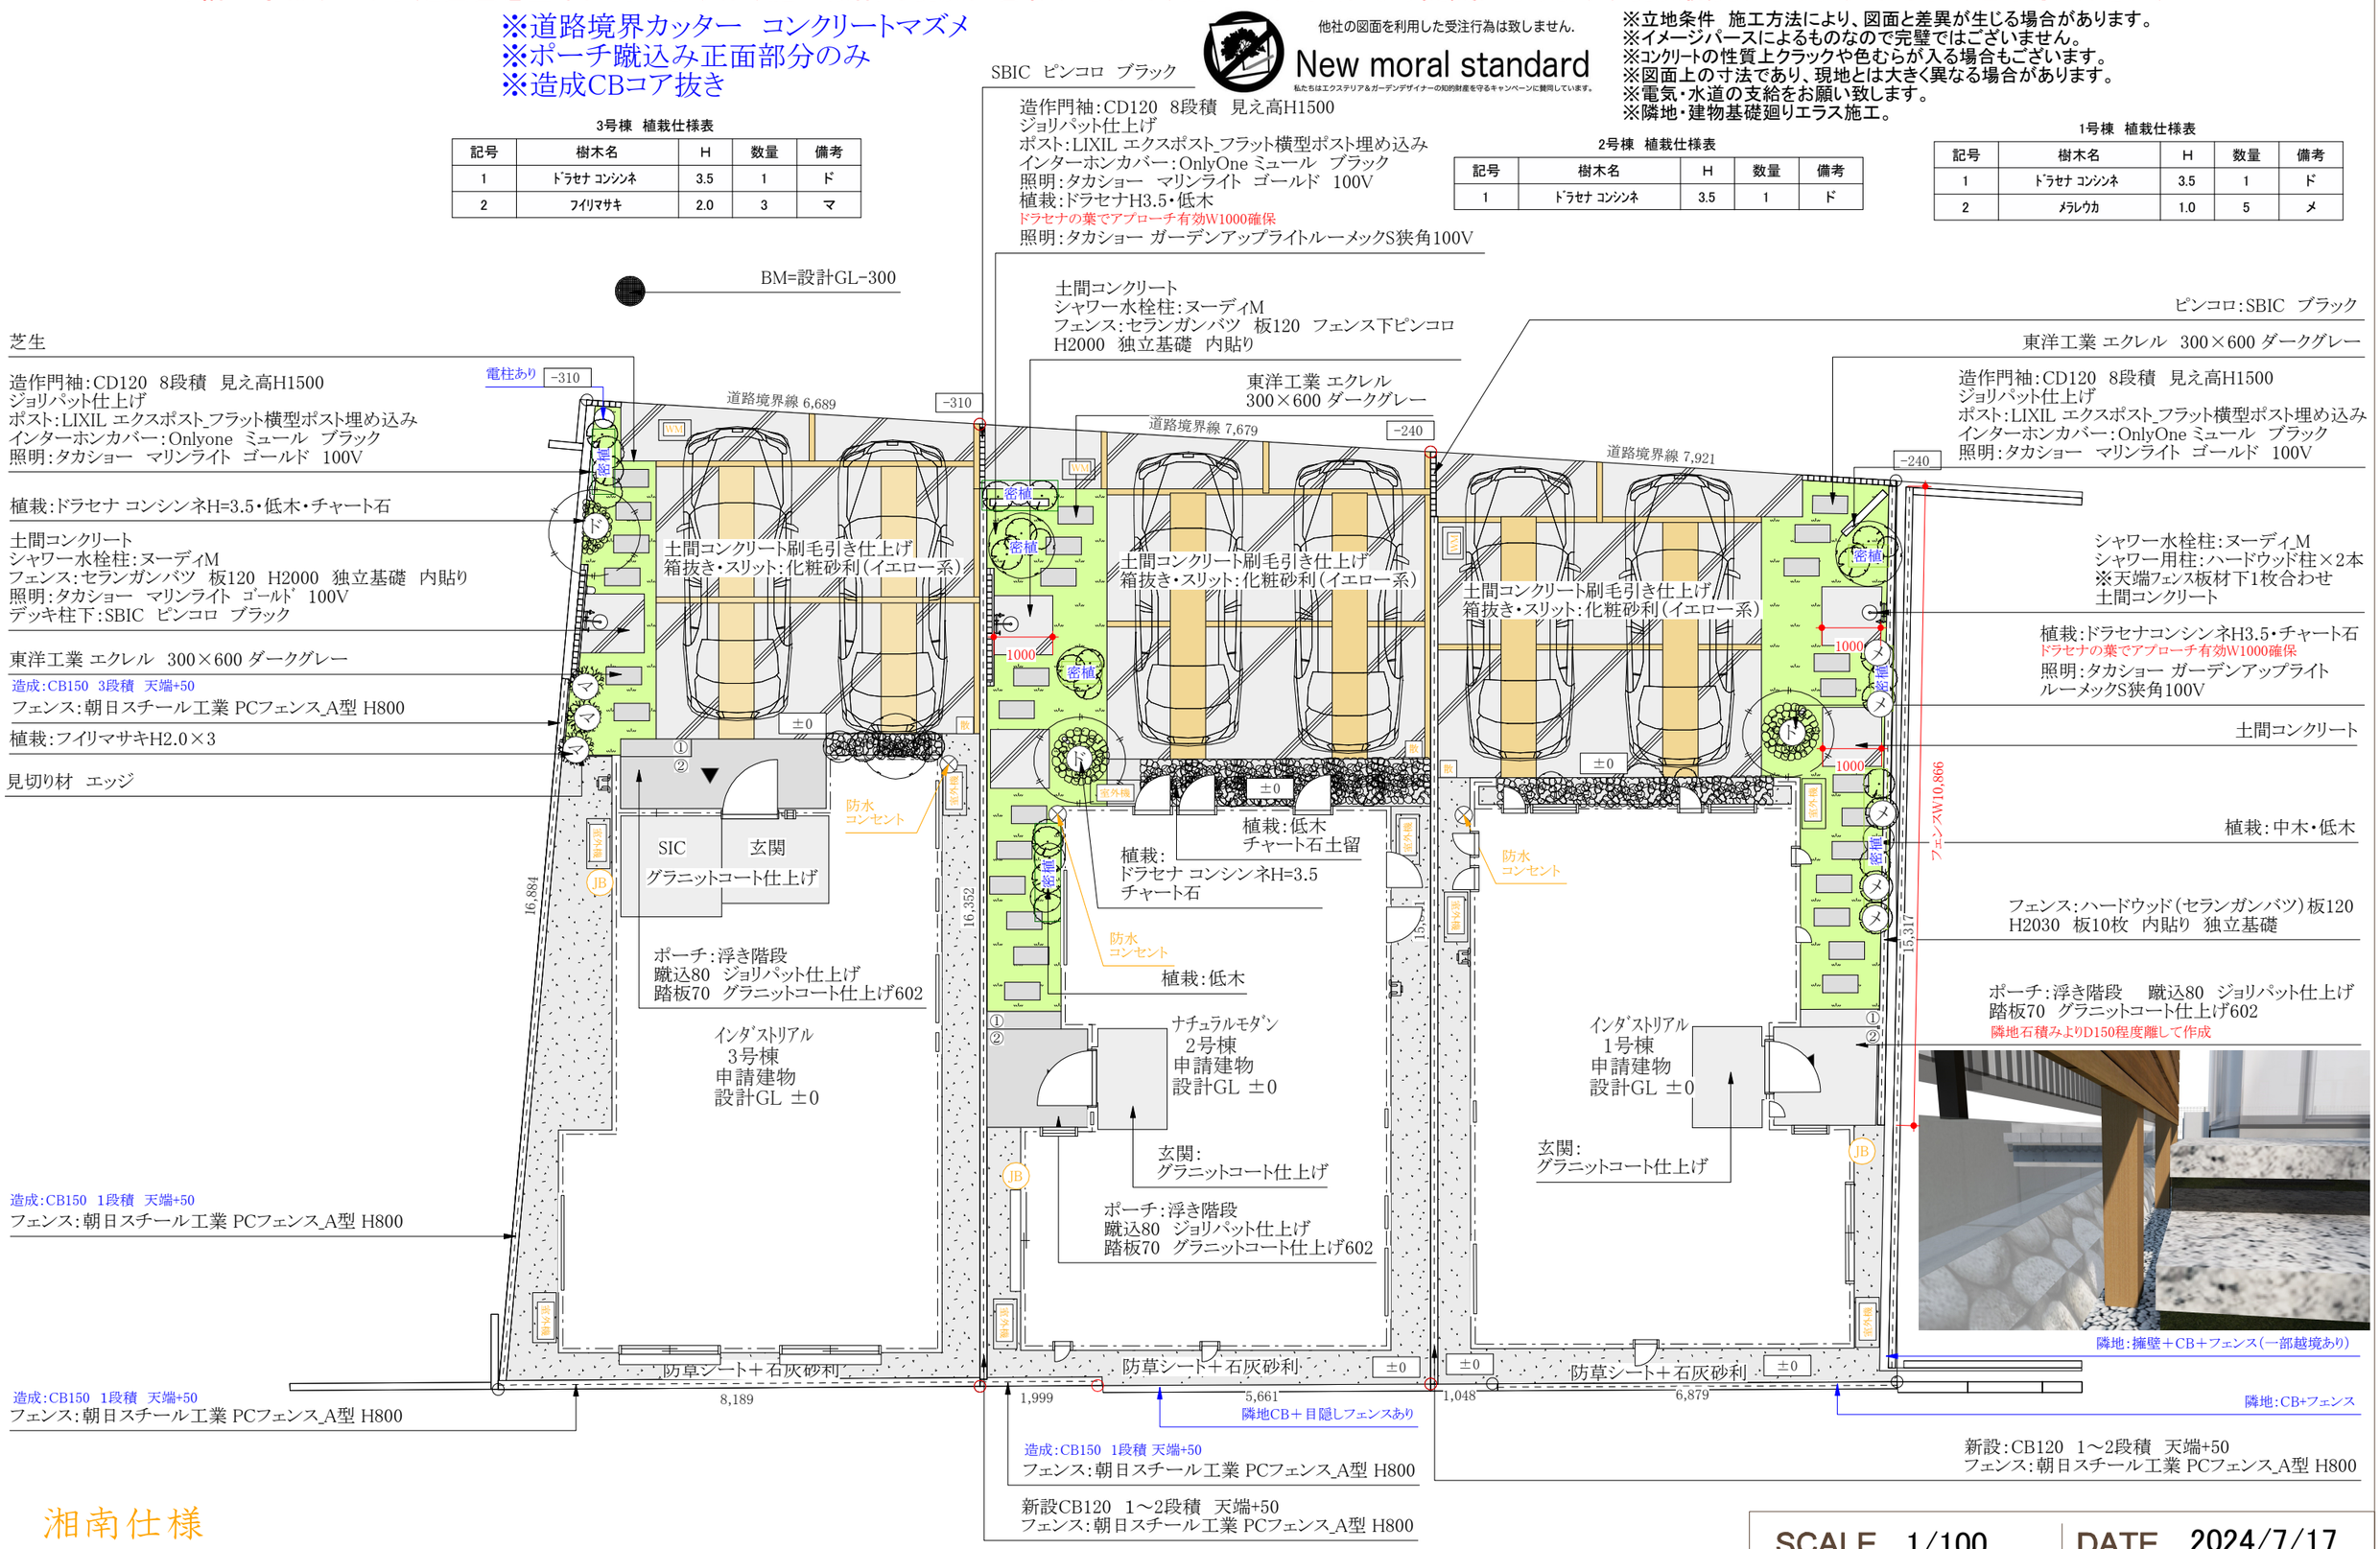

湘南仕様

リストホームズ株式会社　鵠沼海岸3棟　外構図

SCALE　1/100　DATE　2024/7/17

YOUKOUEN LANDSCAPES

外構工事は、この予定図面を基本に行いますが、施工段階で現況に合わせるため、売り主の判断により変更になります。現況優先となりますので予めご了承ください。

湘南仕様

リストホームズ株式会社　鵠沼海岸3棟　パース図

SCALE　1/100　DATE　2024/7/17

YOUKOUEN LANDSCAPES