

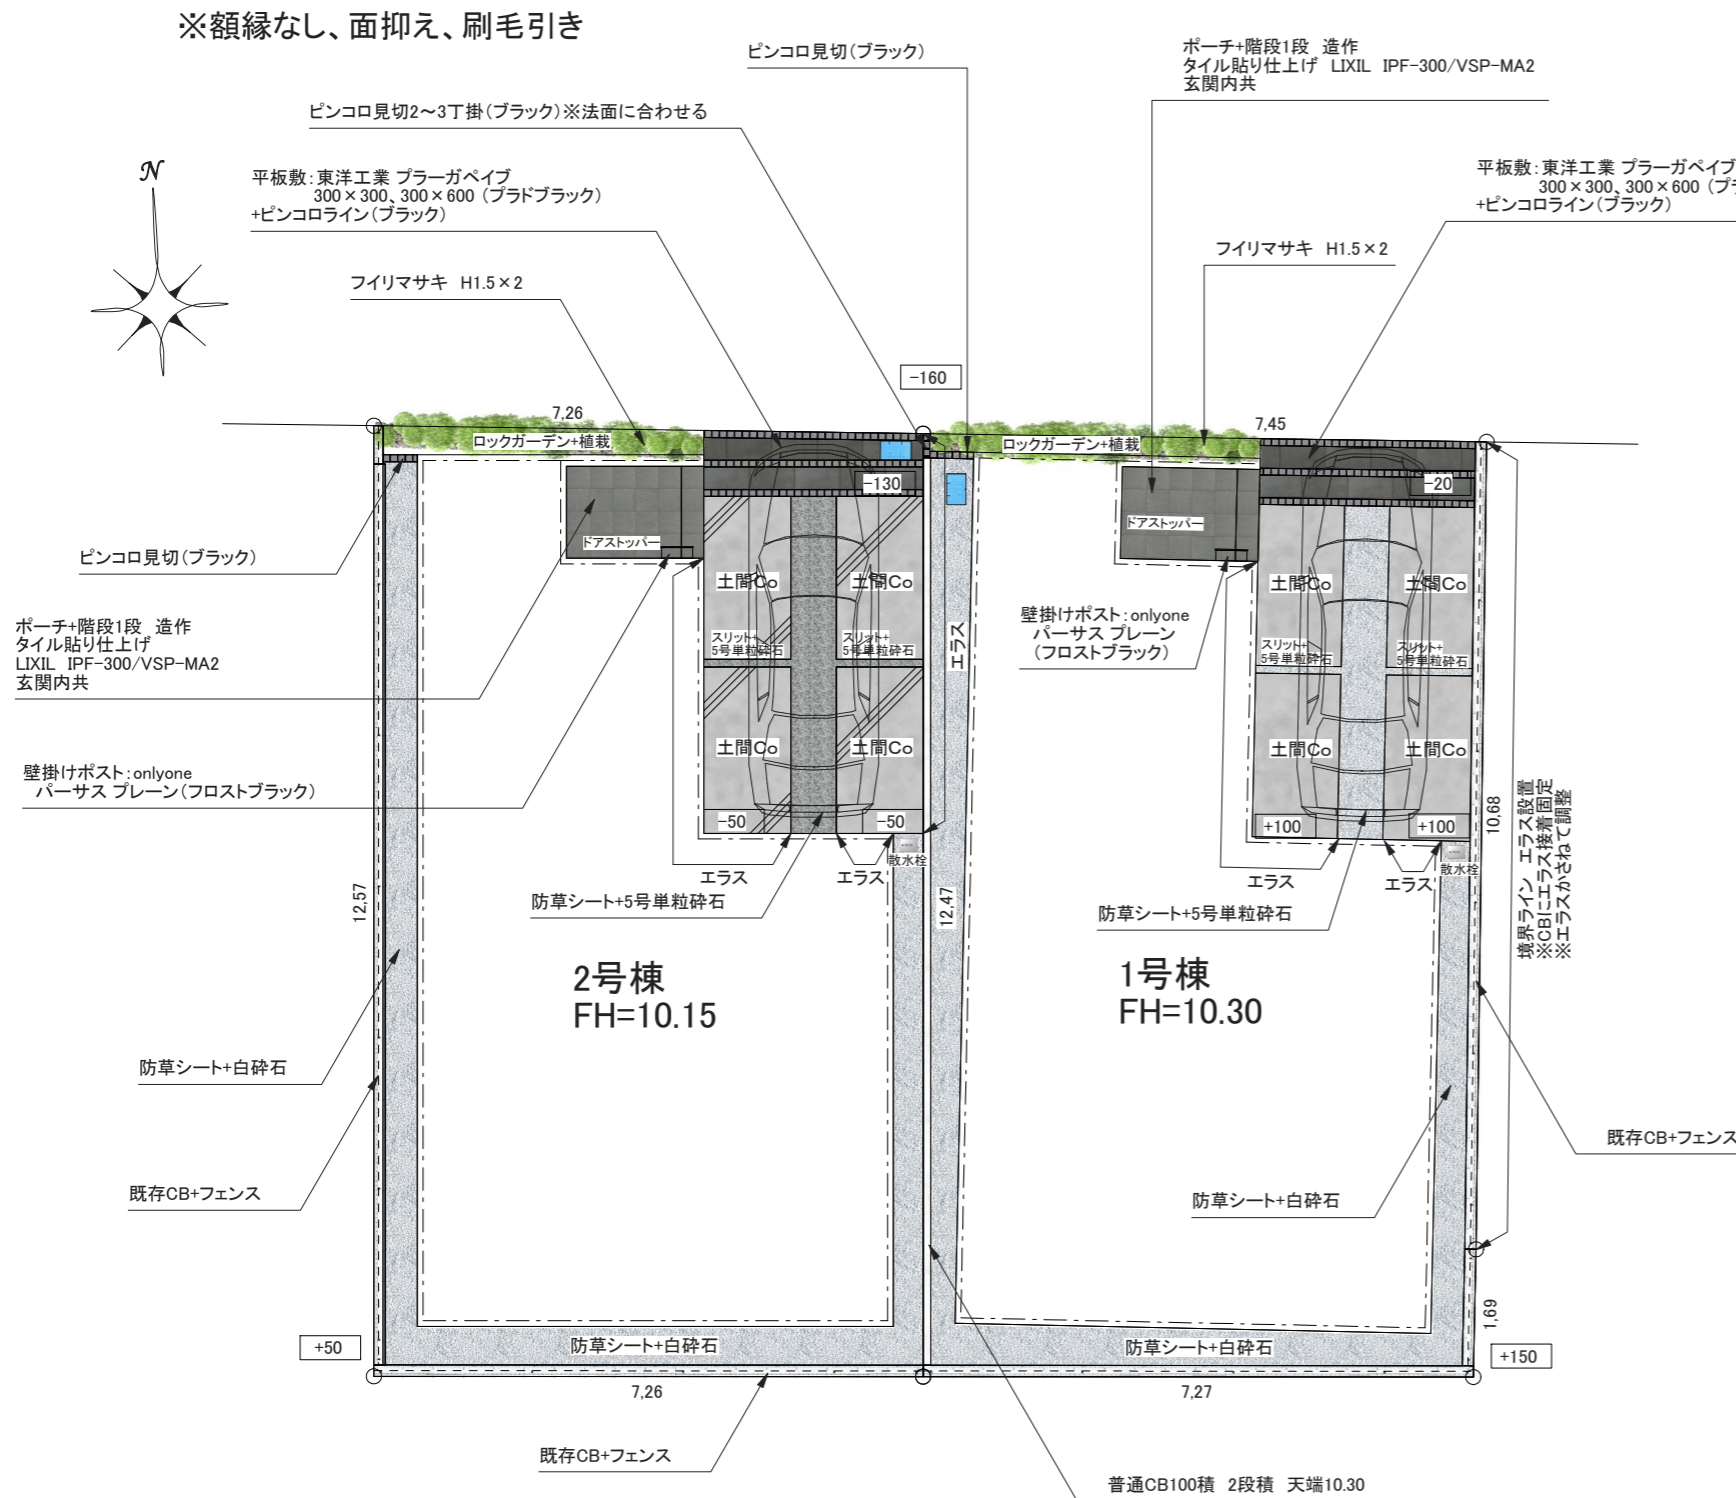


瀬谷区本郷2棟 外構工事

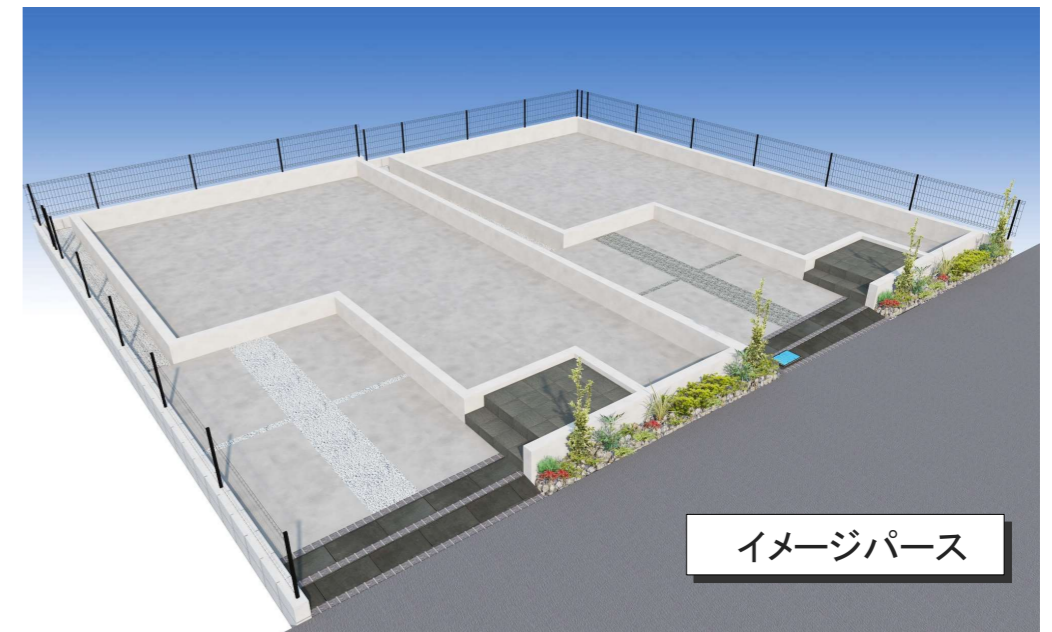


平面図 S:1/100

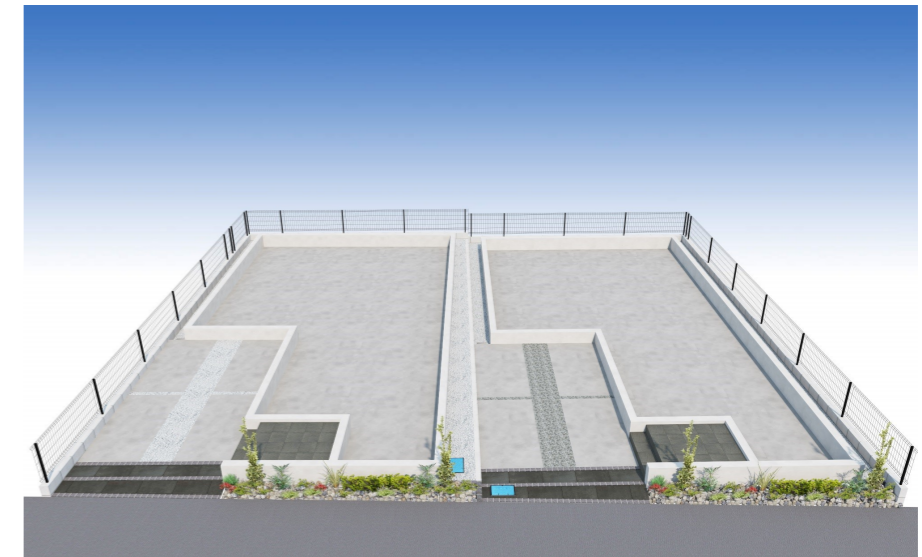

イメージパース

ダイヤル錠と鍵ロックの使い分けが可能!  
状況に応じてダイヤル錠とつまみ錠を併用する際の鍵ロックの使い分けが可能です。  
半自動錠しやすいため取り出しも便利です。 ※ソフトワン機能非対応。

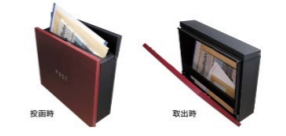

壁掛けポスト: onlyone パーサス プレーン (フロストブラック)

フロストブラック NA1-PTP01FKC

※パースはイメージのため、実際の仕上がりとは異なる場合がございます。  
※モルタル、コンクリートは性質上、色むら、ヘアークラック(1mm以下のヒビ)が発生致しますが、強度上問題ありません。

