

外構工事は、この予定図面を基本に行いますが、施工段階で現況に合わせるため、売り主の判断により変更になります。現況優先となりますので予めご了承ください。



他社の図面を利用した受注行為は致しません。

New moral standard

私たちはエクステリア＆ガーデンデザイナーの知的財産を守るキャンペーンに賛同しています。



※立地条件 施工方法により、図面と差異が生じる場合があります。
 ※イメージパースによるものなので完璧ではございません。
 ※コンクリートの性質上クラックや色むらが入る場合もございます。
 ※図面上の寸法であり、現地とは大きく異なる場合があります。
 ※電気・水道の支給をお願い致します。
 ※隣地・建物基礎廻りエラス施工。

既存RC擁壁
 CB120 1段積み増し 天端+200 L6000分
 フェンス:YKK AP イーネットフェンス_3F型 H800 ブラック

既存RC擁壁 コア抜き
 手すり:YKK AP パルトナーUD_1型 H800 ブラック 両側
 ※柱切り詰めあり

機能門柱 ポール:YKK AP シンプレオポストユニット1型照明付き
 低木植栽+自然石

造成階段:15段 左官仕上げ

植栽:ソヨゴ H=2.5・低木・芝・築山

ベースプレートデッキフェンスH1200:他社施工

※エキスパンタイ コンクリートマズメ

植栽:シマトネリコH3.0・低木・芝・築山
 照明:ルーメックS 100Vブラック

境界部エラス

SBIC ピンコロ ブラック

機能門柱 ポール:YKK AP シンプレオポストユニット1型照明付き
 低木植栽+自然石

造成階段:15段 左官仕上げ

既存RC擁壁 コア抜き
 手すり:YKK AP パルトナーUD_1型 H800 ブラック 両側
 ※柱切り詰めあり

ウッドデッキ箱抜き ソヨゴ H2.5

※エキスパンタイ コンクリートマズメ

造成ブロック120 コア抜き
 フェンス:YKK AP イーネットフェンス_3F型 H800


既存コンクリート 箱抜き
 フェンス:YKK AP イーネットフェンス_A1F型 H800 傾斜用

ウッドデッキ箱抜き シマトネリコH3.0
 照明:ルーメックS 100Vブラック

植栽:シルバープリペット×2

既存RC擁壁
 CB120 1段積み増し 天端+200
 フェンス:YKK AP イーネットフェンス_3F型 H800

フェンス:ニコボード140板 スレート色隙間10mm H1800 L9000
 下隙間300程度
 ※コア抜き4箇所
 ※独立基礎 柱ブラック 外貼り
 ※メッシュフェンスとラップさせる

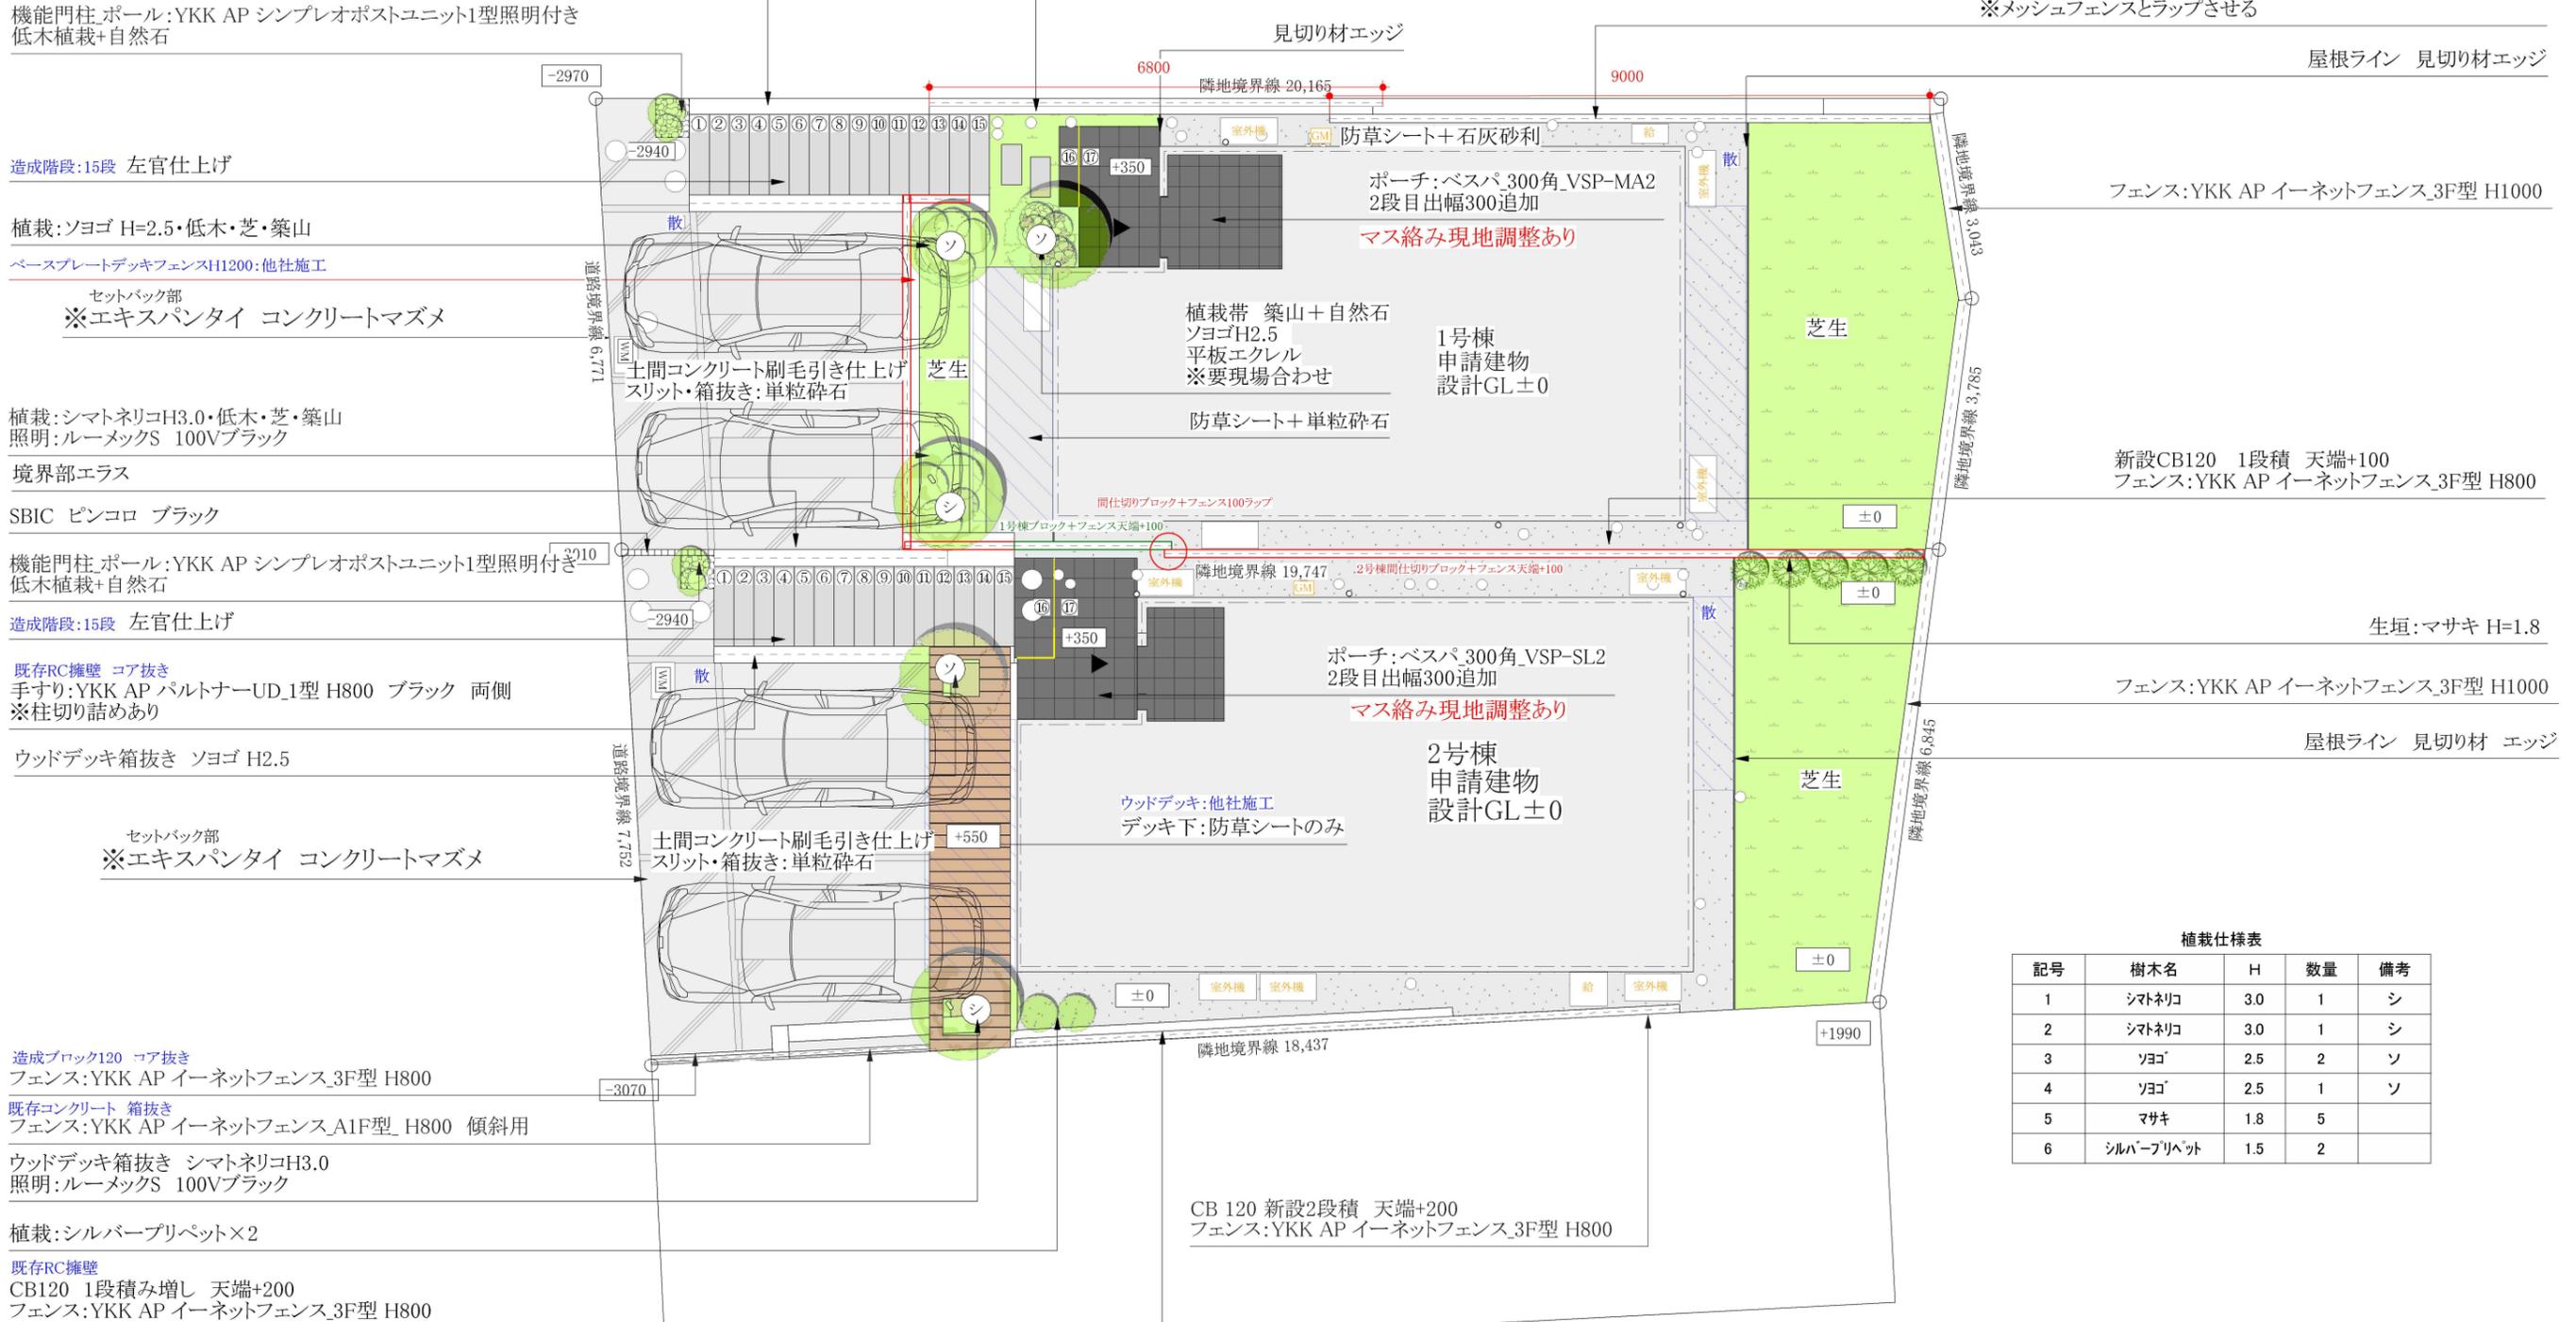

植栽仕様表

記号	樹木名	H	数量	備考
1	シマトネリコ	3.0	1	シ
2	シマトネリコ	3.0	1	シ
3	ソヨゴ	2.5	2	ソ
4	ソヨゴ	2.5	1	ソ
5	マサキ	1.8	5	
6	シルバープリペット	1.5	2	

基本物件

リストホームズ株式会社 柏陽2棟 外構図

SCALE 1/100 | DATE 2024/8/26



外構工事は、この予定図面を基本に行いますが、施工段階で現況に合わせるため、売り主の判断により変更になります。現況優先となりますので予めご了承ください。



他社の図面を利用した受注行為は致しません。

New moral standard

私たちはエクステリア&ガーデンデザイナーの知的財産を守るキャンペーンに賛同しています。

※立地条件 施工方法により、図面と差異が生じる場合があります。
※イメージベースによるものなので完璧ではございません。
※コンクリートの性質上クラックや色むらが入る場合もございます。
※図面上の寸法であり、現地とは大きく異なる場合があります。
※電気・水道の支給をお願い致します。
※隣地・建物基礎廻りエラス施工。



基本物件

リストホームズ株式会社 柏陽2棟 パース図

SCALE 1/100 | DATE 2024/8/26

