



緑区新治町(1棟) 様邸外構工事

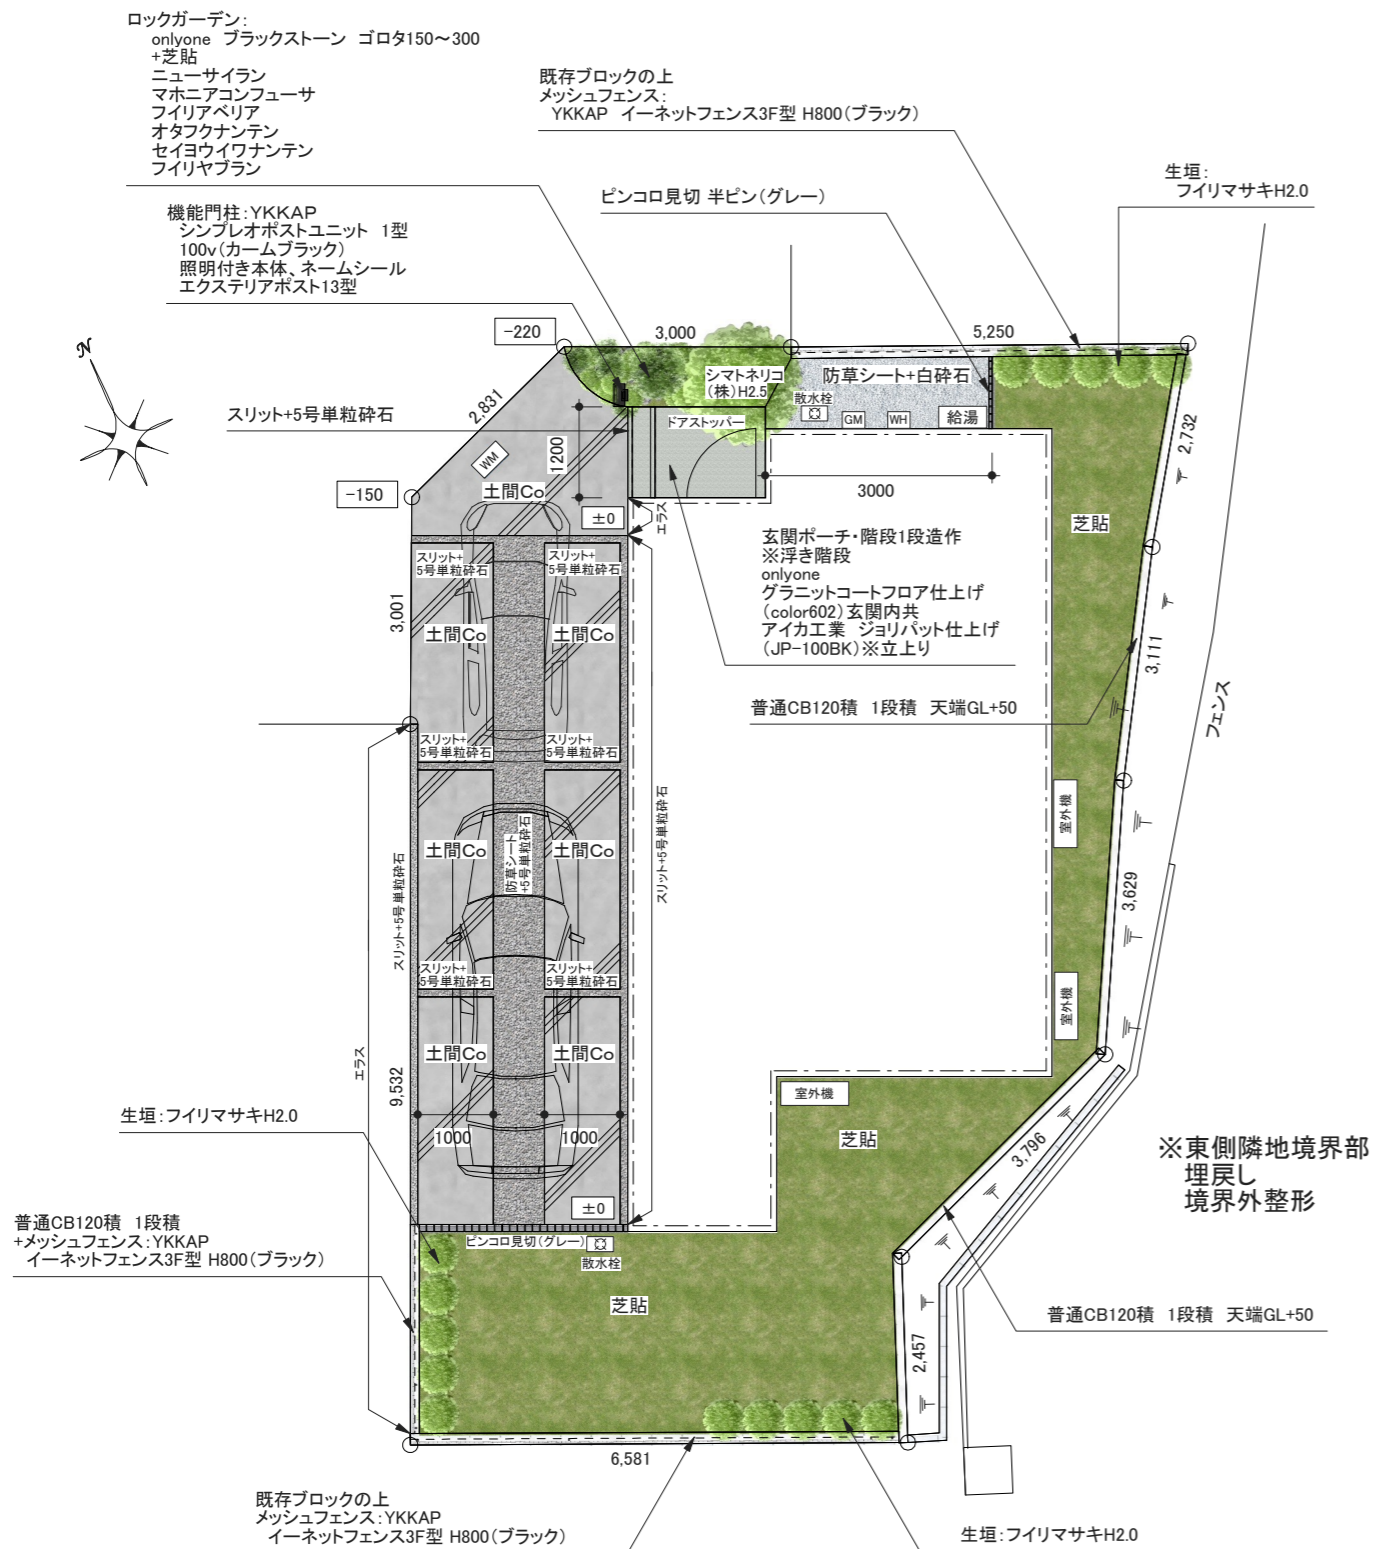


平面図 S:1/100

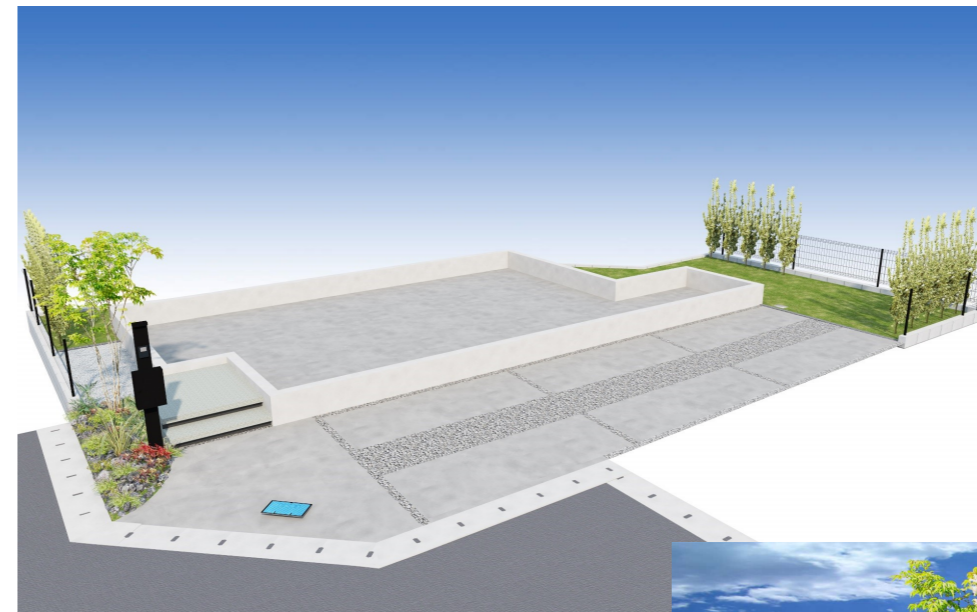


イメージパース



※お色はカームブラックとなります

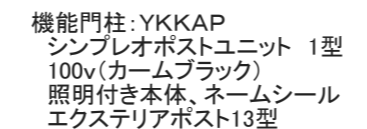


機能門柱:YKKAP
シンプレオポストユニット 1型
100v(カームブラック)
照明付き本体、ネームシール
エクステリアポスト13型

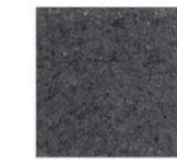

JP-100BK
アイカ工業
ジョリバット
(JP100-BK)



onlyone
グラニットコートフロア
(602)

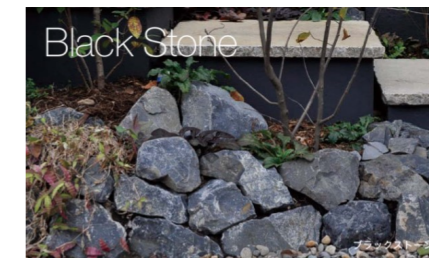

onlyone
ブラックストーン ゴロタ150~300



YKKAP
イーネットフェンス3F型 H800(ブラック)



ピンコロ (グレー)

※パースはイメージのため、実際の仕上がりとは異なる場合がございます。
※モルタル、コンクリートは性質上、色むら、ヘアークラック(1mm以下のヒビ)が発生致しますが、強度上問題ありません。

