


地番	10-13、10-**	地積測量図
土地の所在	横浜市青葉区あざみ野南二丁目	

座標リスト			
点名	標識	X	Y
SC1	市・コンクリート杭	489.102	495.665
MC6	民・コンクリート杭	503.790	516.639
T1	トラバース金属板	500.000	500.000
T3	トラバース金属板	484.022	499.445

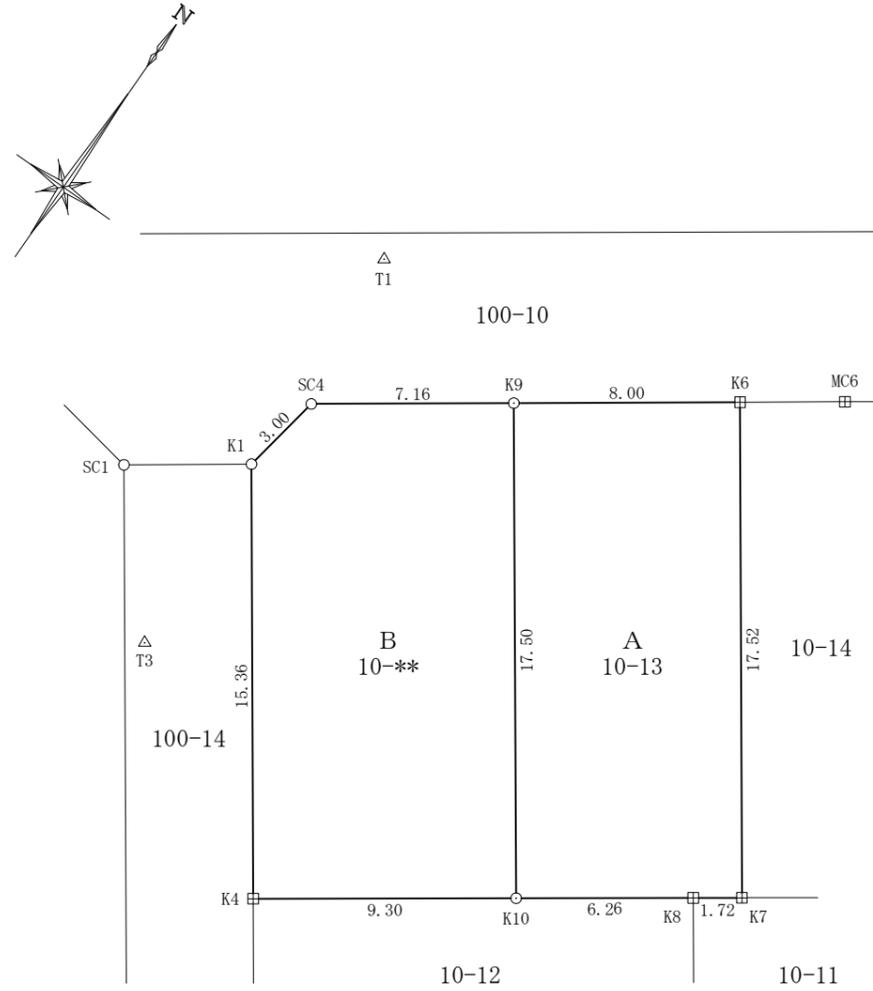

座標求積表

地番		A 10-13				
点名	標識	X	Y	$X_{n+1} - X_{n-1}$	$Y_n (X_{n+1} - X_{n-1})$	
K8	民・コンクリート杭	485.914	520.760	4.006	2086.164560	
K7	民・コンクリート杭	486.778	522.250	16.005	8358.611250	
K6	民・コンクリート杭	501.919	513.431	11.113	5705.758703	
K9	図上点	497.891	506.517	-19.147	-9698.280999	
K10	図上点	482.772	515.341	-11.977	-6172.239157	
				倍面積	280.014357	m ²
				面積	140.0071785	m ²
				地積	140.00	m ²

地番		B 10-**				
点名	標識	X	Y	$X_{n+1} - X_{n-1}$	$Y_n (X_{n+1} - X_{n-1})$	
SC4	市・コンクリート杭	494.284	500.327	-6.508	-3256.128116	
K1	市・コンクリート杭	491.383	499.559	-16.178	-8081.865502	
K4	市・コンクリート杭	478.106	507.295	-8.611	-4368.317245	
K10	図上点	482.772	515.341	19.785	10196.021685	
K9	図上点	497.891	506.517	11.512	5831.023704	
				倍面積	320.734526	m ²
				面積	160.3672630	m ²
				地積	160.36	m ²
				合計	300.37	m ²

杭記号	杭種
田	民・コンクリート杭
○	市・コンクリート杭
●	図上点
△	任意基準点

測量年月日	令和6年**月**日
座標系	任意座標

作成者 藤沢市藤沢四丁目5番3号3F
 土地家屋調査士法人ハヤオ測量
 社員 土地家屋調査士 石垣 駿 (令和6年**月**日作成)

申請人 リストホームズ株式会社
 代表取締役 北見尚之
 縮尺 1/250