

外構工事は、この予定図面を基本に行いますが、施工段階で現況に合わせるため、売り主の判断により変更になります。現況優先となりますので予めご了承ください。



※隣地・建物基礎廻りエラス施工。
 ※造成CB天端 ハイモル仕上げ
 ※フェンスの隙間100mm以内



他社の図面を利用した受注行為は致しません。
New moral standard
 私たちはエクステリア＆ガーデンデザイナーの知的財産を守るキャンペーンに賛同しています。

※立地条件、施工方法により、図面と差異が生じる場合があります。
 ※イメージパースによるものなので完璧ではございません。
 ※コンクリートの性質上クラックや色むらが入る場合もございます。
 ※図面上の寸法であり、現地とは大きく異なる場合があります。
 ※電気・水道の支給をお願い致します。

ピンコロ_1~3丁掛 ※勾配に合わせて段々にする

機能門柱_ポール:LIXIL 機能門柱FT_宅配ボックス付き 左開き_インターホン内蔵タイプ

植栽:ソゴH4.0・低木・景石
 照明:タカショー ガーデンアップライト_ルーメックス 狭角100Vブラック

□部分 土留:CP150 4段積み 天端+50

植栽:シマトネリコH4.0・低木・景石
 照明:タカショー ガーデンアップライト_ルーメックス 狭角

土留:CB150 2段積み 天端+50

植栽:低木・景石

玄関・ポーチ:ベスパ_300角_VSP-MA3
 手すり:YKK AP ルシアス 歩行補助手すり
 自立タイプ H800 横桟1本

造成CB150 天端GL-350
 フェンス:YKK AP イーネットフェンス_3F型 H800

植栽:低木・景石

玄関・ポーチ:ベスパ_300角_VSP-SL1
 手すり:YKK AP ルシアス 歩行補助手すり
 自立タイプ H800 横桟1本

□部分 追加CB150 2段積み増し 天端GL+50


フェンス:YKK AP イーネットフェンス_3F型 H800
 転落防止柵~新設CB積み増し分まで W10000



1号棟 植栽仕様表

記号	樹木名	H	数量	備考
1	シマトネリコ	4.0	1	シ

フェンス:YKK AP パルトナーUD 転落防止柵1型 H1100
 カムブラック ※独立基礎 -50埋め2号棟と天端合わせる

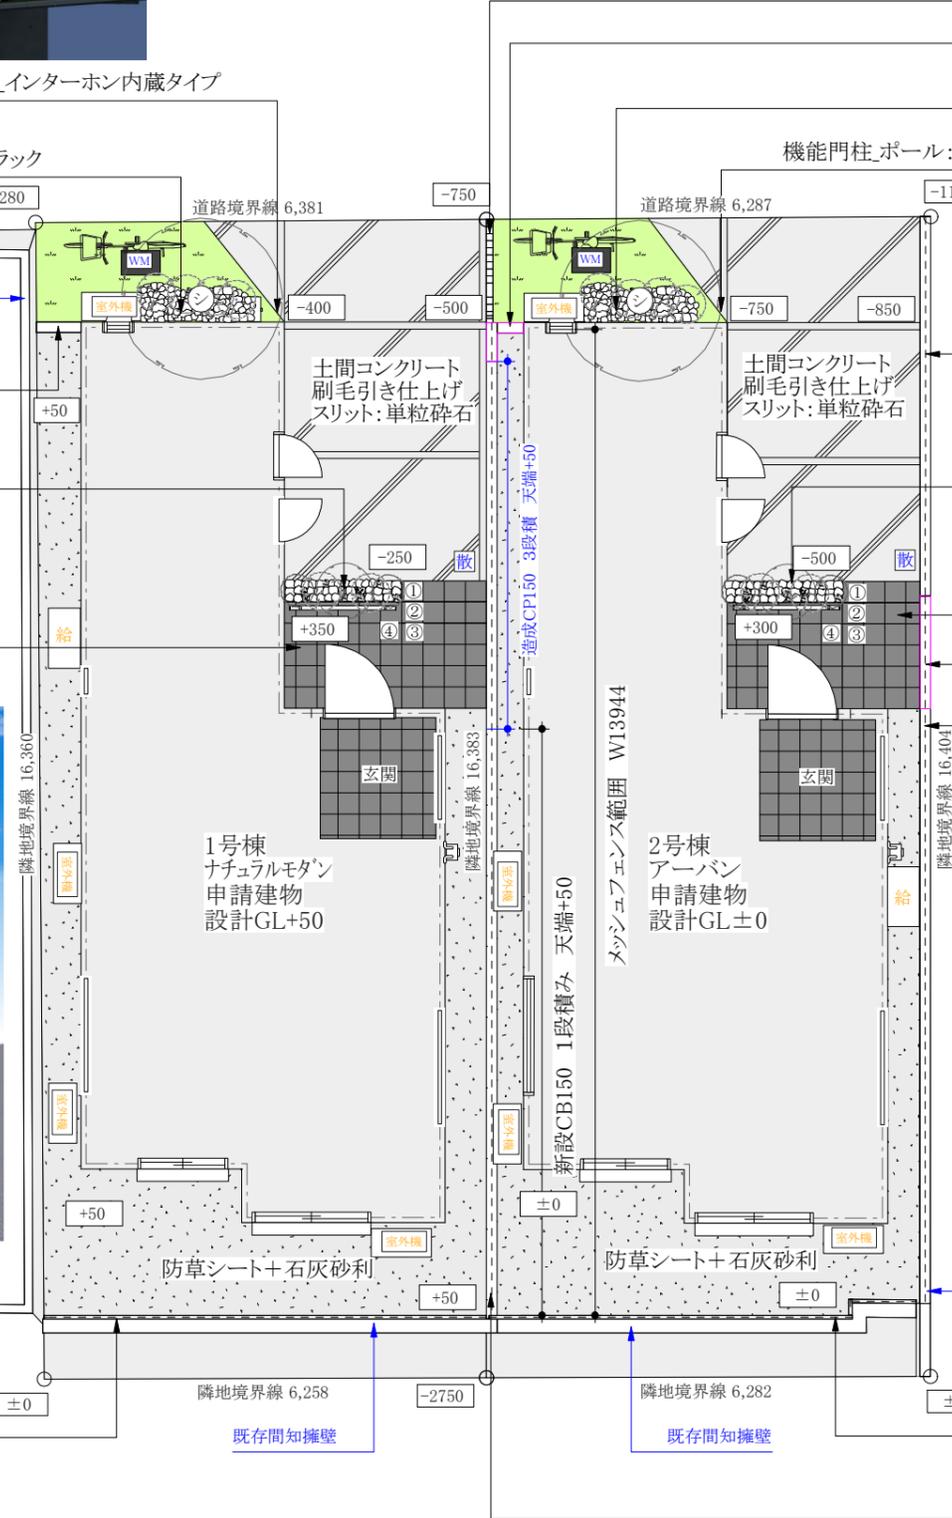

1号棟 植栽仕様表

記号	樹木名	H	数量	備考
1	シマトネリコ	4.0	1	シ

フェンス:YKK AP パルトナーUD 転落防止柵1型 H1100
 カムブラック ※独立基礎

造成CP部分コア抜きあり
 フェンス:YKK AP イーネットフェンス_3F型 H800 ブラック W13944

湘南仕様

リストホームズ株式会社 逗子市久木8丁目2棟 外構図

SCALE 1/100 | DATE 2024/7/17



外構工事は、この予定図面を基本に行いますが、施工段階で現況に合わせるため、売り主の判断により変更になります。現況優先となりますので予めご了承ください。

※隣地・建物基礎廻りエラス施工。
※造成CB天端 ハイモル仕上げ
※フェンスの隙間100mm以内



他社の図面を利用した受注行為は致しません。

New moral standard

私たちはエクステリア＆ガーデンデザイナーの知的財産を守るキャンペーンに賛同しています。

※立地条件・施工方法により、図面と差異が生じる場合があります。
※イメージパースによるものなので完璧ではございません。
※コンクリートの性質上クラックや色むらが入る場合もございます。
※図面上の寸法であり、現地とは大きく異なる場合があります。
※電気・水道の支給をお願い致します。



湘南仕様

リストホームズ株式会社 逗子市久木8丁目2棟 外構図

SCALE 1/100

DATE 2024/7/17



YOUKOUEN
LANDSCAPES